




PLANTA BAIXA  
ESCALA: 1/1.500

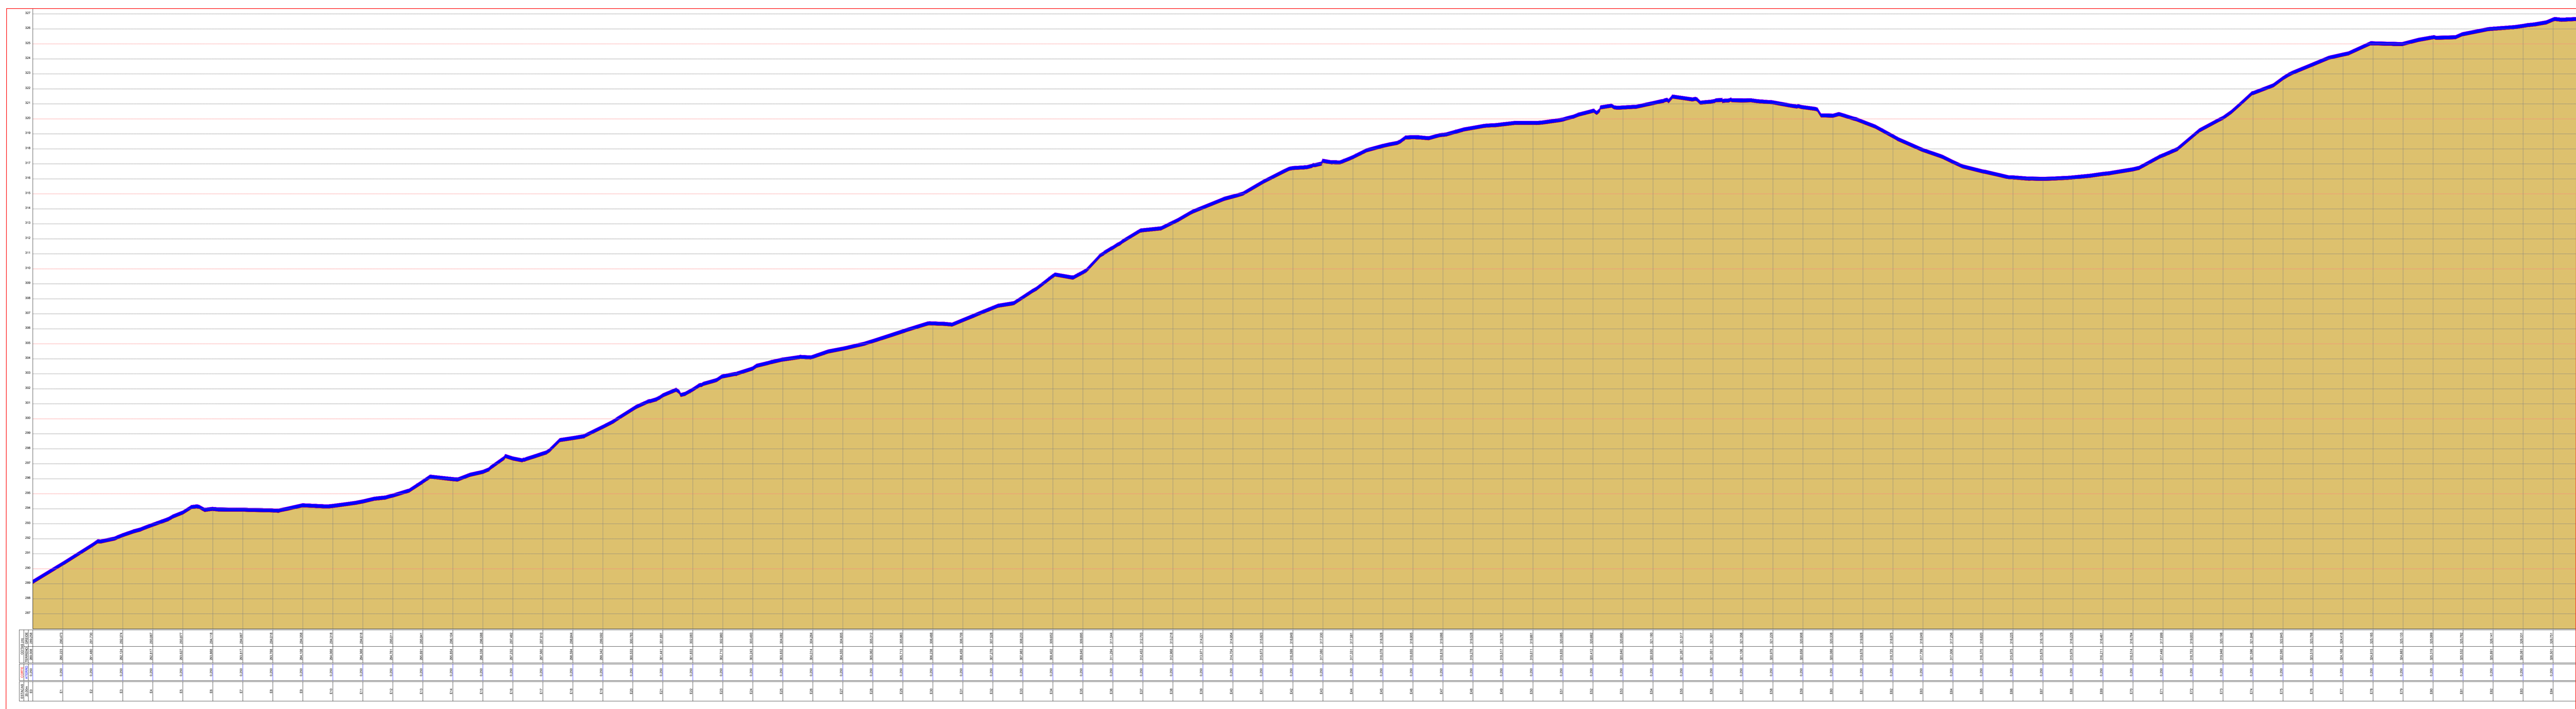

0+00	0+10	0+20	0+990	1000
------	------	------	------	------	------	------	------	------	------	-------	-------	------

PERFIL LONGITUDINAL  
ESCALA: 1/1.500

Aprovações Públicas:


Obra:	PAVIMENTAÇÃO EM ESTRADA RURAL COM CBUQ
Local:	ESTRADA IPIRANGA
Conteúdo:	LEVANTAMENTO TOPOGRÁFICO
Proprietário:	MUNICÍPIO DE PÉROLA - PR
RESPONSÁVEL TÉCNICO:	RESPONSÁVEL LEGAL:
HELTON DOS DANTOS GONÇALVES	VALDETE CUNHA PREFEITA
Escala:	Protocolo n°:
INDICADA	21.806.113-3
Data:	08/01/2024

01  
/  
04





PLANTA BAIXA  
ESCALA: 1:1250

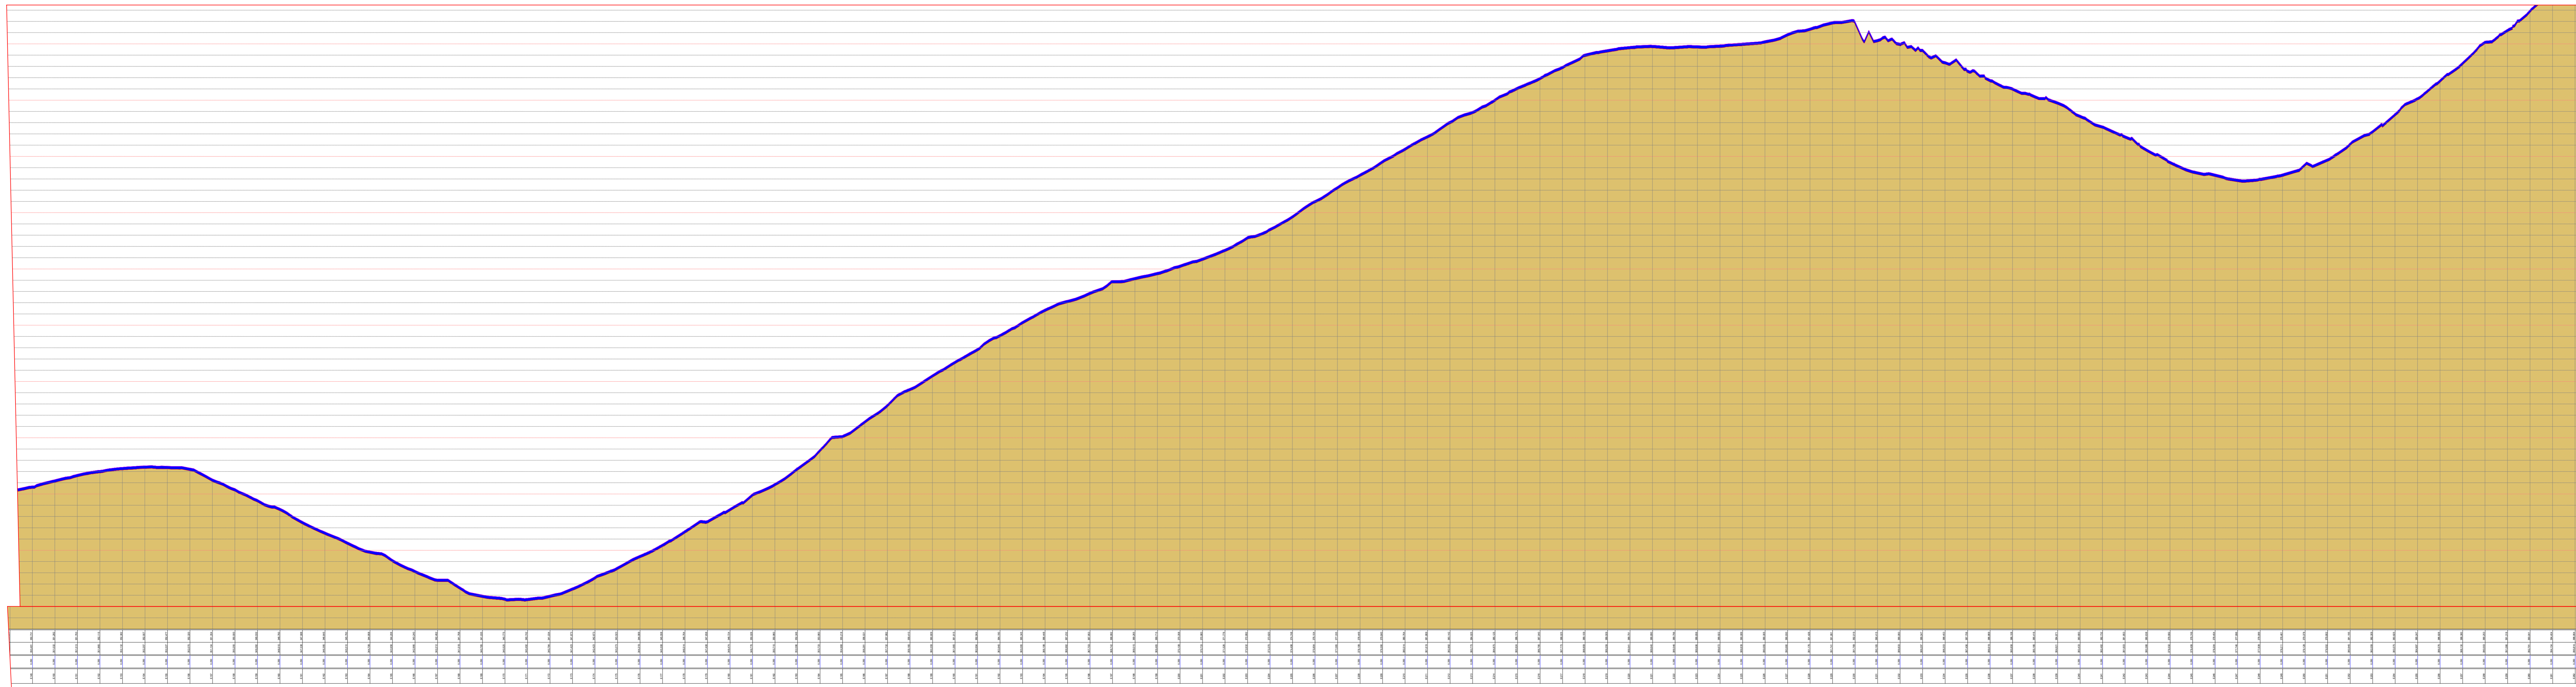

PERFIL LONGITUDINAL  
ESCALA: 1:1.500


Aprovações Públicas:

Obra: PAVIMENTAÇÃO EM ESTRADA RURAL COM CBUQ	
Local: ESTRADA IPIRANGA	
Conteúdo: LEVANTAMENTO TOPOGRÁFICO	
Proprietário: MUNICÍPIO DE PÉROLA - PR	
RESPONSÁVEL TÉCNICO:	RESPONSÁVEL LEGAL:
HELTON DOS DANTOS GONÇALVES	VALDETE CUNHA PREFEITA
Escala: INDICADA	Protocolo nº: 21.806.113-3
	Data: 08/01/2024

03  
04



PLANTA BAIXA  
ESCALA: 1:1.250

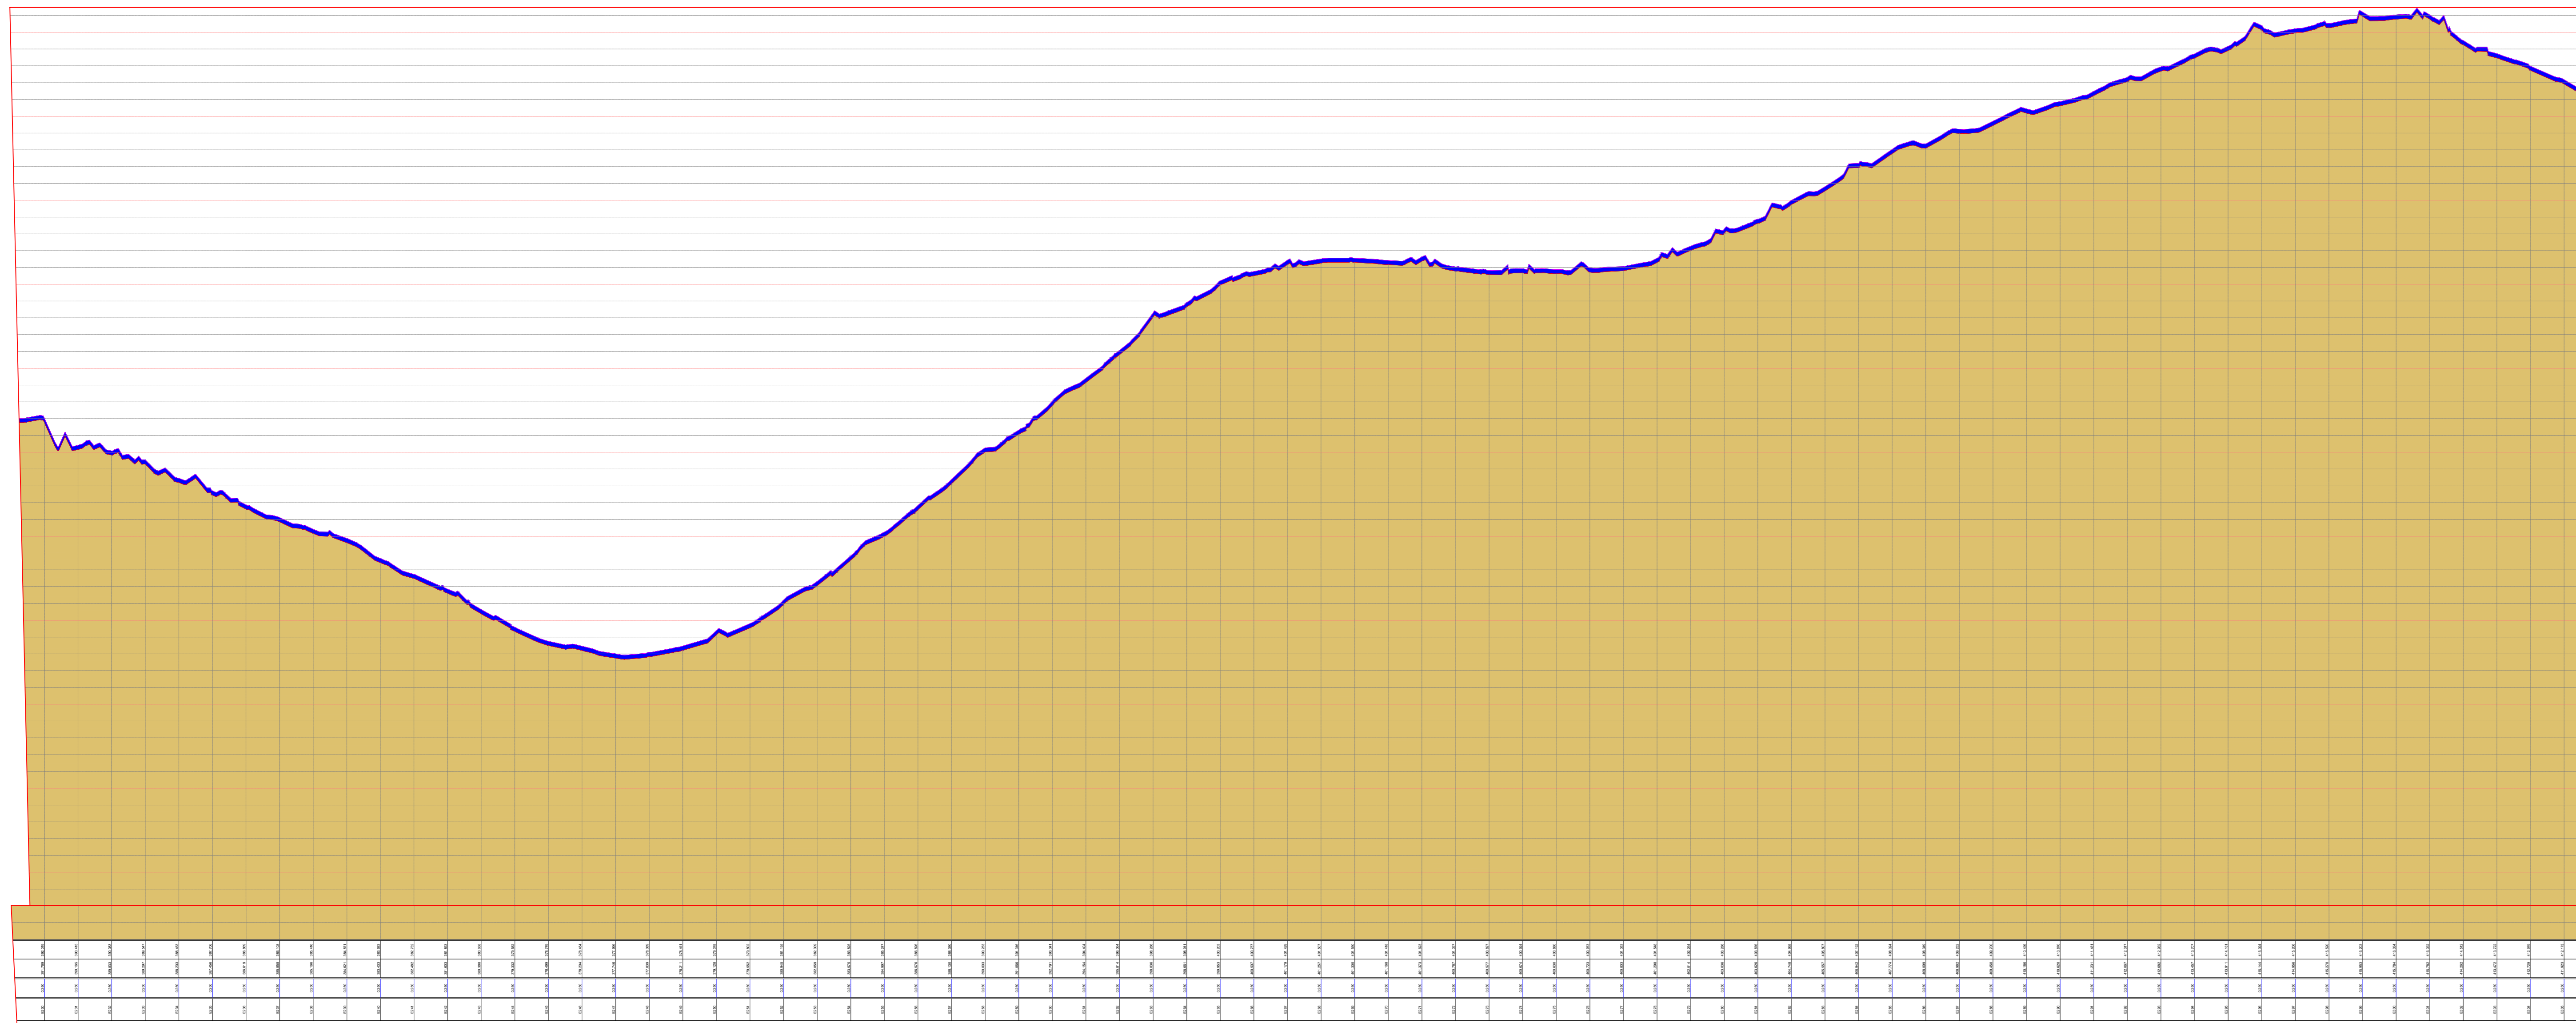

PERFIL LONGITUDINAL  
ESCALA: 1:1.500

Aprovações Públicas:

Obra: PAVIMENTAÇÃO EM ESTRADA RURAL COM CBUQ	
Local: ESTRADA IPIRANGA	
Conteúdo: LEVANTAMENTO TOPOGRÁFICO	
Proprietário: MUNICÍPIO DE PÉROLA - PR	
RESPONSÁVEL TÉCNICO:	RESPONSÁVEL LEGAL:
HELTON DOS DANTOS GONÇALVES	VALDETE CUNHA PREFEITA
Escala: INDICADA	Protocolo nº: 21.806.113-3
	Data: 08/01/2024

04  
04