



Rua Nestor Victor do Município de Pérola - PR.

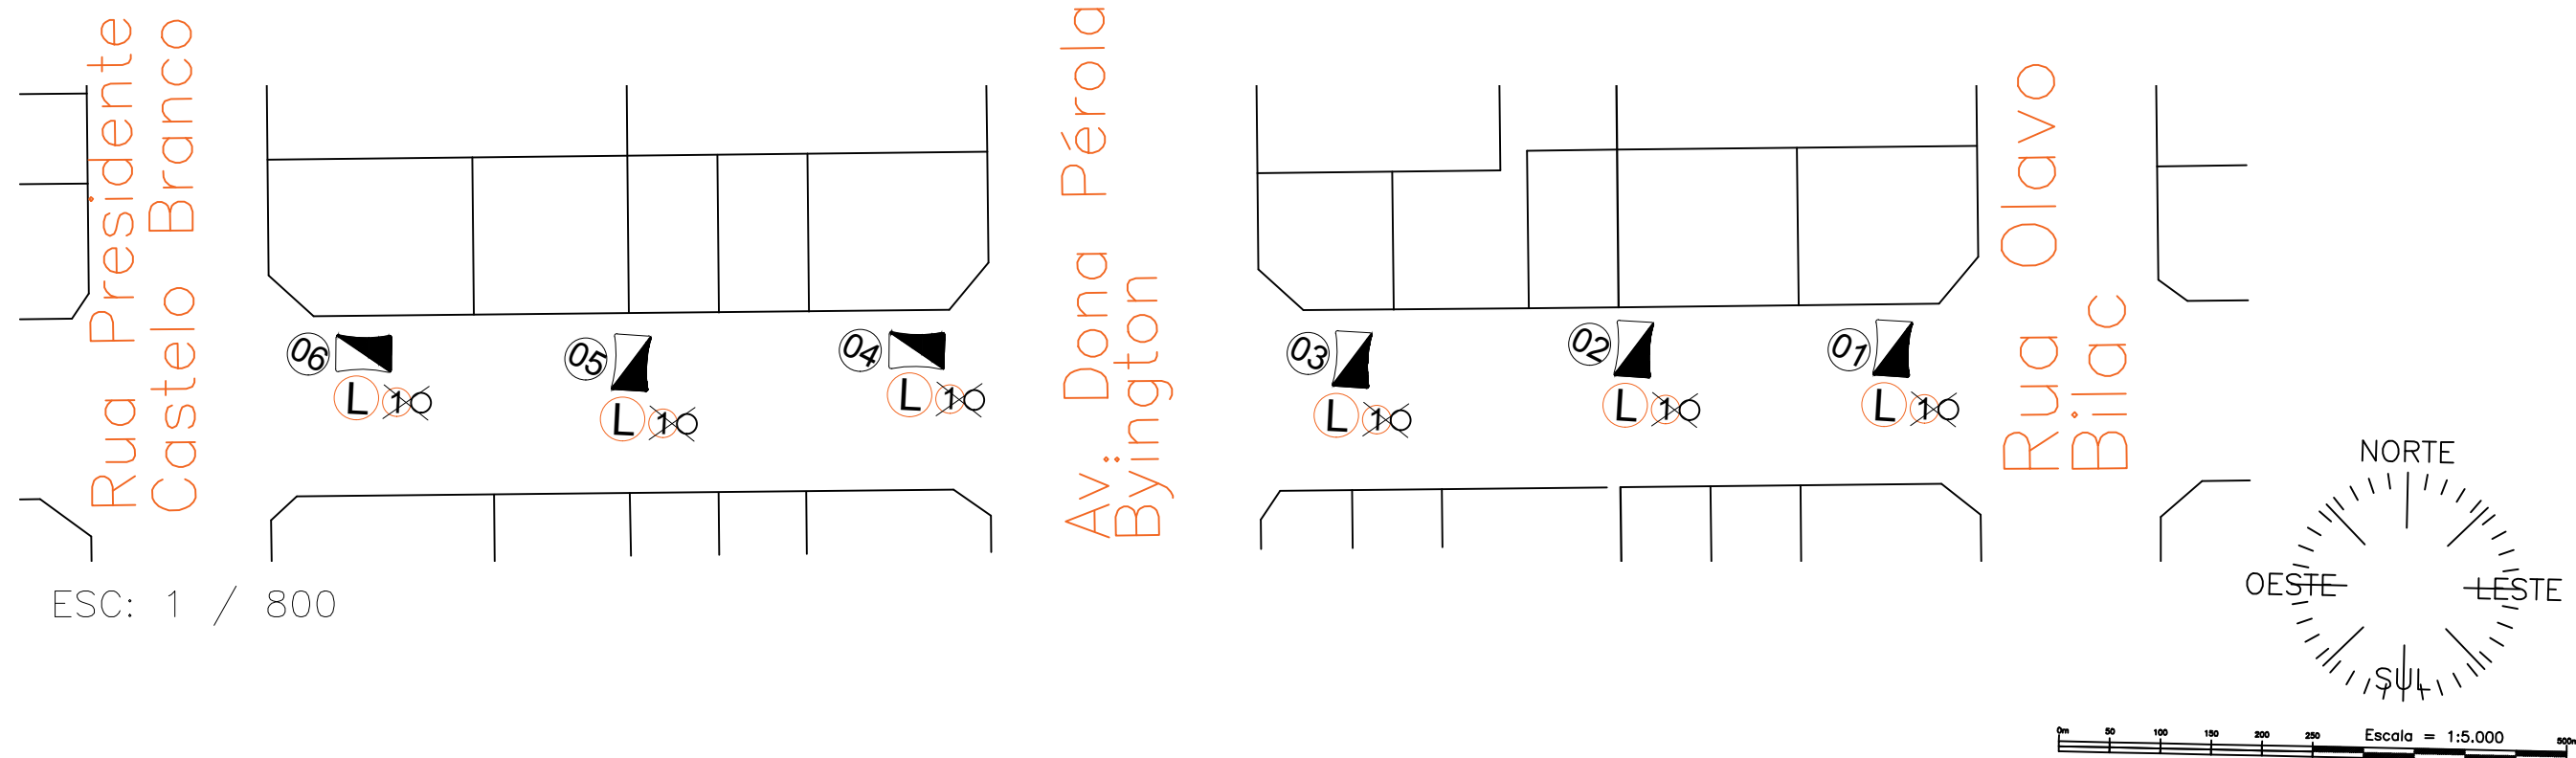

ESC: 1 / 800

LUMINARIA TIPO LED DE 90W

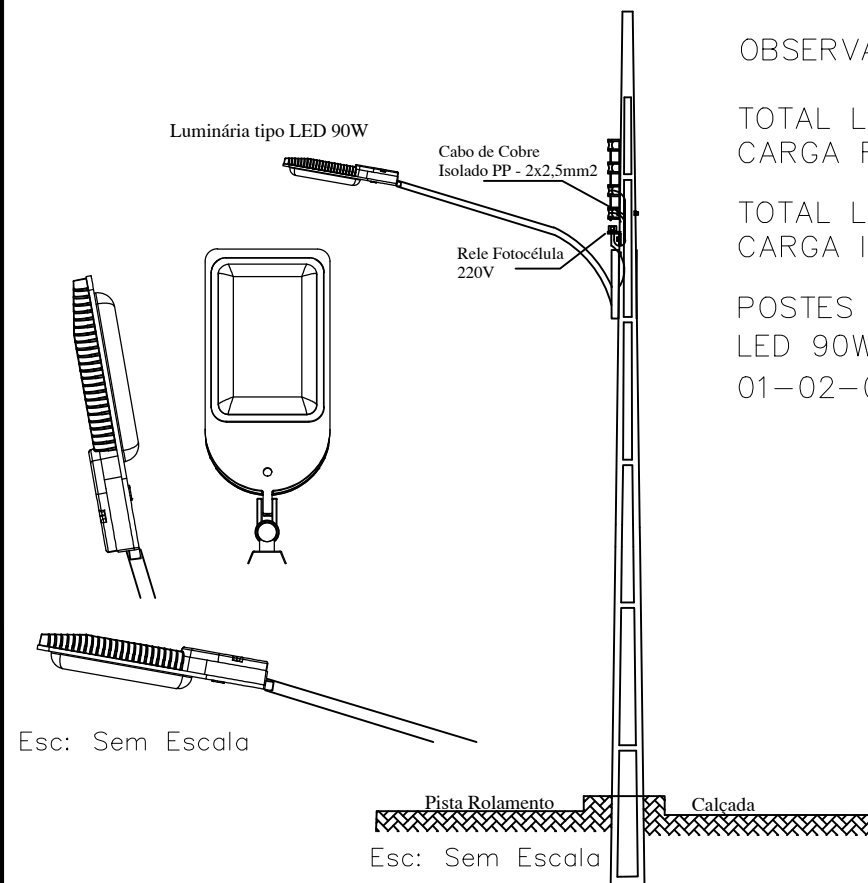

OBSERVAÇÕES - R. Nestor Victor

TOTAL LÂM. E REA. V. SÓD. 70W - RETIRADOS: 6
CARGA RETIRADA : 420W.

TOTAL LÂM. TIPO LED 90 W - INSTALADOS: 6
CARGA INSTALADA : 540 W.

POSTES EQUIPADOS COM LÂMPADAS DECORATIVAS DO TIPO
LED 90W + RELE FOTOCÉLULA :
01-02-03-04-05-06.

ESPECIFICAÇÕES

1. RETIRADA DE LUMINÁRIA ESPECIAL DECORATIVA, COM LÂMPADA VAPOR SÓDIO 250W COM REATOR COM PERCAS DE 35W E LÂMPADA SÓDIO 70W COM REATOR COM PERCAS DE 14W.
2. INSTALAÇÃO DE LUMINÁRIA ESPECIAL DECORATIVA TIPO LED 90W COM RELE FOTOCÉLULA.

NOTA:

- A LIGAÇÃO DAS LUMINARIAS SUBSTITUIDAS DEVERÃO SER LIGADAS NA MESMA FASE DAS RETIRADAS.

PREFEITURA MUNICIPAL DE PÉROLA

OBRA : ILUMINAÇÃO PÚBLICA	TÍTULO : TROCA DE ILUMINAÇÃO PÚBLICA
PROPRIETÁRIO : PREFEITURA MUNICIPAL DE PÉROLA	DESENHO :
ENDEREÇO: Rua Nestor Victor	RESP. TÉCNICO:
ESCALA : INDICADA	ASS.: _____
FOLHA : 13/14	DATA :