

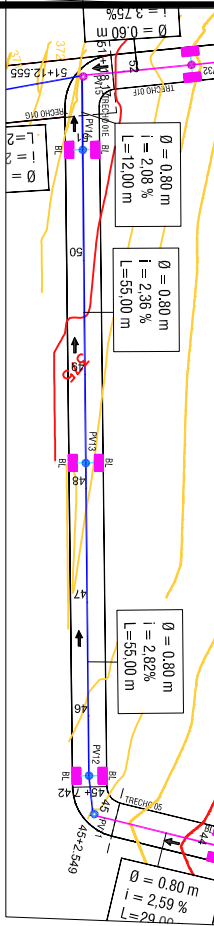


DESCRIÇÃO	QUANTIDADE
BOCA DE LOBO À INSERIR	52,00 UN
CAIXA DE LIGAÇÃO À INSERIR	1,00 UN
POÇO DE VISITA À INSERIR Ø60CM	27,00 UN
POÇO DE VISITA À INSERIR Ø80CM	17,00 UN
BACIA DE CONTENÇÃO	15,00 UN
TUBUÇÃO DE REDE Ø60CM	1.118,00 M
TUBUÇÃO DE REDE Ø80CM	431,00 M

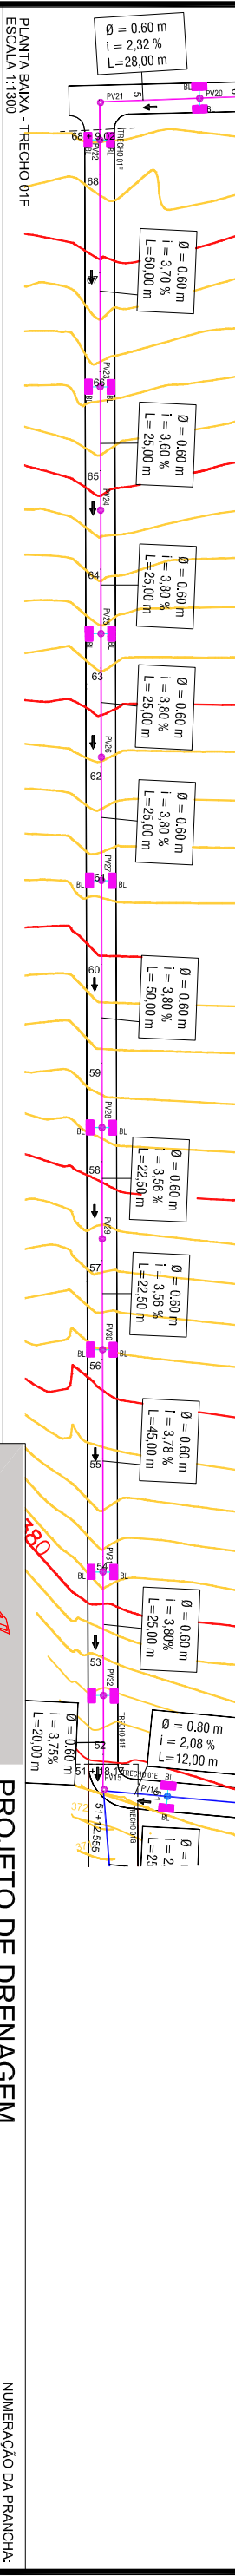

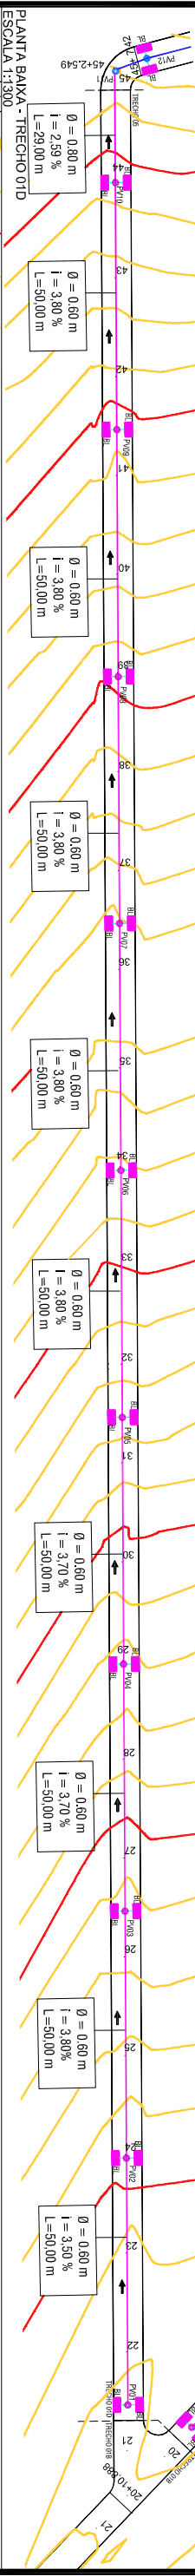

Assessoria Técnica em Engenharia Civil Ltda.

email: engenharia@acassessoriatecnica.com.br
Fone: (44) 3624-7775
Rua Pirapó, 5538 - Umarana - PR

PROJETO DE DRENAGEM

PROPRIETÁRIO:
MUNICÍPIO DE PÉROLA -

CNPJ: 81.478.133/0001-70

OBRA:
PAVIMENTAÇÃO VILA RURAL - PEROLAPR

RESPONSÁVEL TÉCNICO:
ADEMAR AMÉRICO CAMOSSATO
ENGº CIVIL CREA 24.080-D/PR

DATA:
NOVEMBRO/2017

02/11

NUMERAÇÃO DA PRANCHA: