


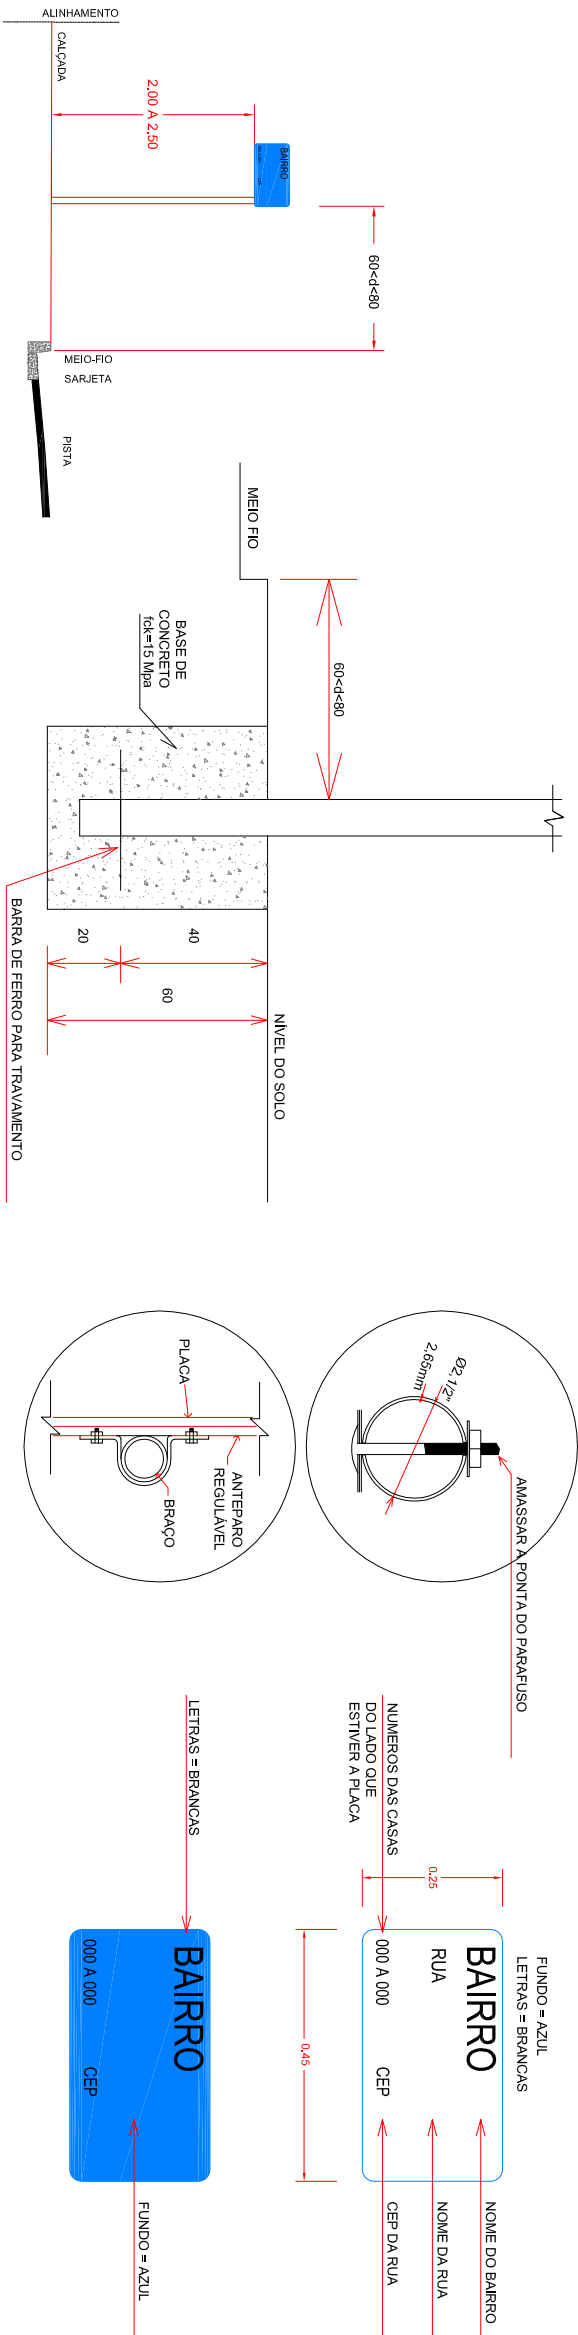


DETALHE INSTALAÇÃO DAS PLACAS

DETALHE FIXAÇÃO DAS PLACAS

DETALHE FIXAÇÃO DAS PLACAS

DETALHE PLACA LOGRADOURO

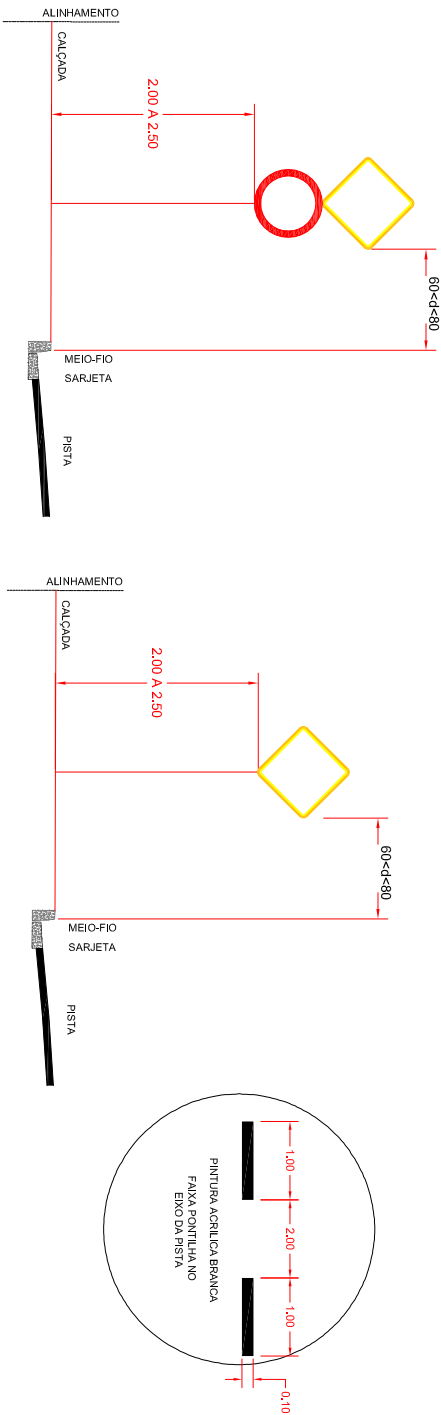

DETALHE INSTALAÇÃO DAS PLACAS

DETALHE INSTALAÇÃO DAS PLACAS



Assessoria Técnica em Engenharia Civil Ltda.
email: engenharia@acassessordatecnica.com.br
Fone: (41) 3624-7775
Rua Pirapo, 5538 - Umarana - PR

OBRA: PROJETO DE SINALIZAÇÃO

PROPRIETÁRIO: MUNICÍPIO DE PÉROLA -

CNPJ: 81.478.133/0001-70

OBRA: PAVIMENTAÇÃO ESTRADA VILA RURAL - PÉROLA

RESPONSÁVEL TÉCNICO: ADEMAR AMÉRICO CAMOSSATO

ENGRº CIVIL CREA 24.080-D/PR

NUMERAÇÃO DA PRANCHETA: 03/03

DATA: NOVENEMBRO/2017