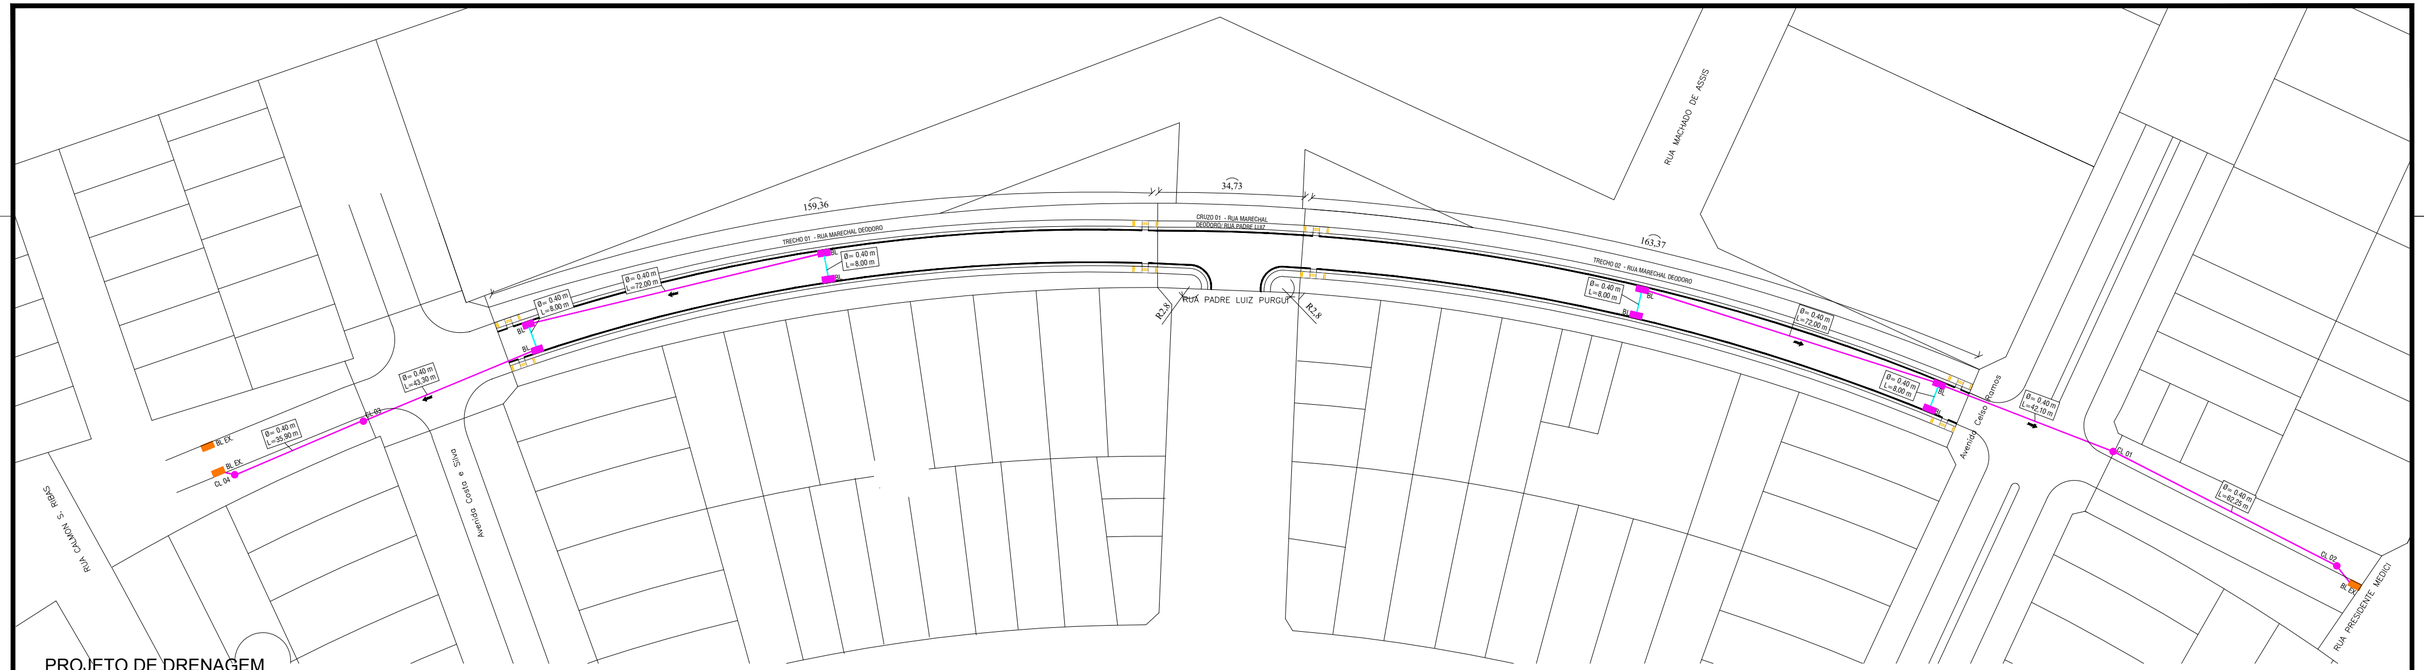

PROJETO DE DRENAGEM
ESC 1/1000

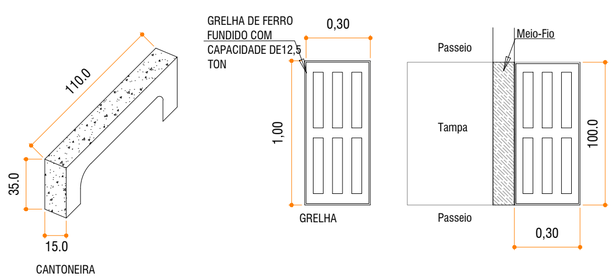

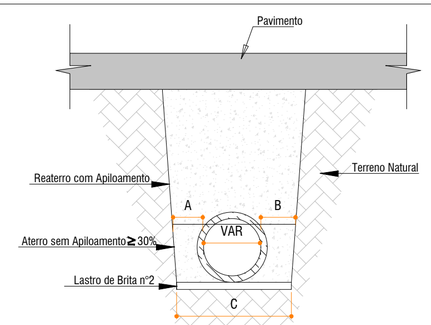

TABELA ESCAVAÇÃO				
Ø INTERNO	Ø EXTERNO	A(CM)	B(CM)	C(CM)
Ø40	Ø50	20	20	90
Ø50	Ø60	20	20	100
Ø60	Ø70	20	20	110
Ø70	Ø80	20	20	120
Ø80	Ø95	20	20	135
Ø90	Ø105	20	20	145
Ø100	Ø120	20	20	160
Ø120	Ø140	20	20	180

SIMBOLOGIA	DESCRIÇÃO	QUANTIDADE
	BOCA DE LOBO A EXECUTAR	8,00 UND
	BOCA DE LOBO EXISTENTE	-
	CAIXA DE LIGAÇÃO	4,00 UND
	TUBULAÇÃO LIGAÇÕES Ø40 cm A EXECUTAR	32,00 METROS
	TUBULAÇÃO DE REDE Ø40 cm A EXECUTAR	327,55 METROS

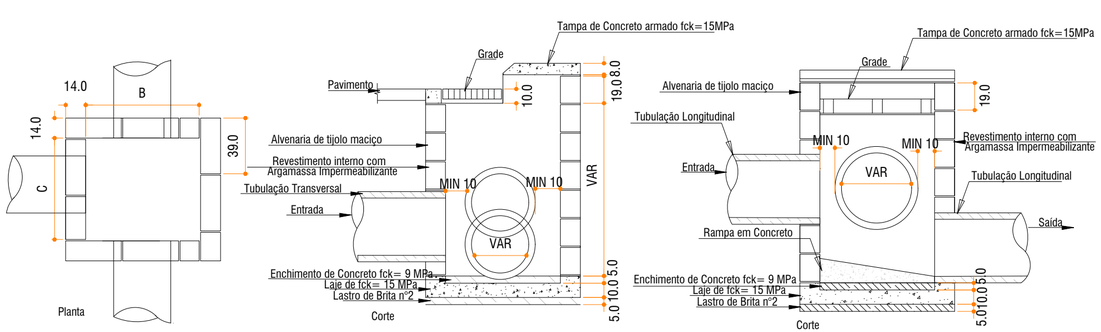

DETALHE / BOCA DE LOBO
S/ ESCALA

BOCA DE LOBO			
TIPO	A(CM)	B(CM)	C(CM)
BL 1 - Ø 40 E Ø 50	60	80	60
BL 2 - Ø60	70	90	70
BL 3 - Ø70	80	100	90
BL 4 - Ø80	90	110	90
BL 5 - Ø90	100	120	90
BL 6 - Ø100	110	130	90

Assessoria Técnica em Engenharia Civil Ltda.
email: engenharia@acassessoriatecnica.com.br
Fone: (44) 3624-7775
Avenida Pirapó, 5538 - Zona 03, CEP- 87502-140, Umuarama - PR

PROJETO DE PAVIMENTAÇÃO, SINALIZAÇÃO E DRENAGEM

OBRA
PAVIMENTAÇÃO ASFÁLTICA - RUA MARECHAL DEORORO

CONTEÚDO
- PLANTA BAIXA
- DETALHAMENTOS
- QUANTITATIVO

FOLHA 05/05

PROPRIETARIO
MUNICÍPIO DE PÉROLA - CNPJ: 81.478.133/0001-70

ESCALA INDICADA
DATA MARÇO/2019
CONTRATO 1039238-54
ART 20180623706

LOCAL
RUA MARECHAL DEODORO

PROJETO

ADEMAR AMÉRICO CAMOSSATO
ENGº CPVIL CREA 24.080-D/PR

MUNICIPIO DE PÉROLA
C.N.P.J.: 81.478.133/0001-70