
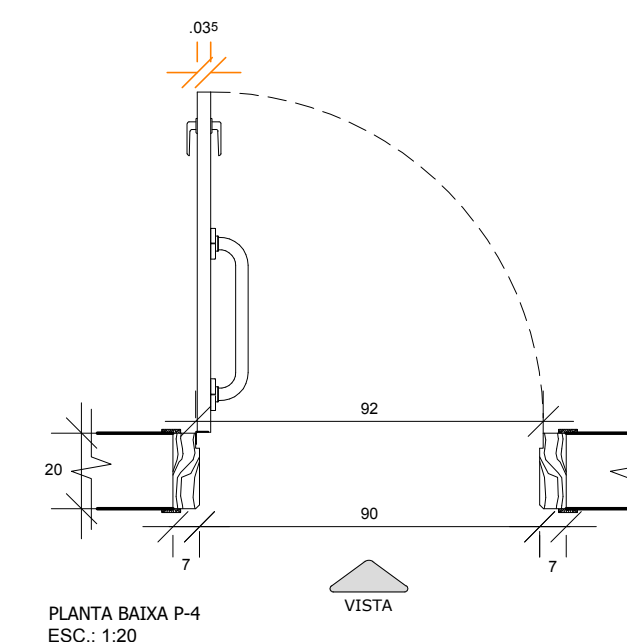
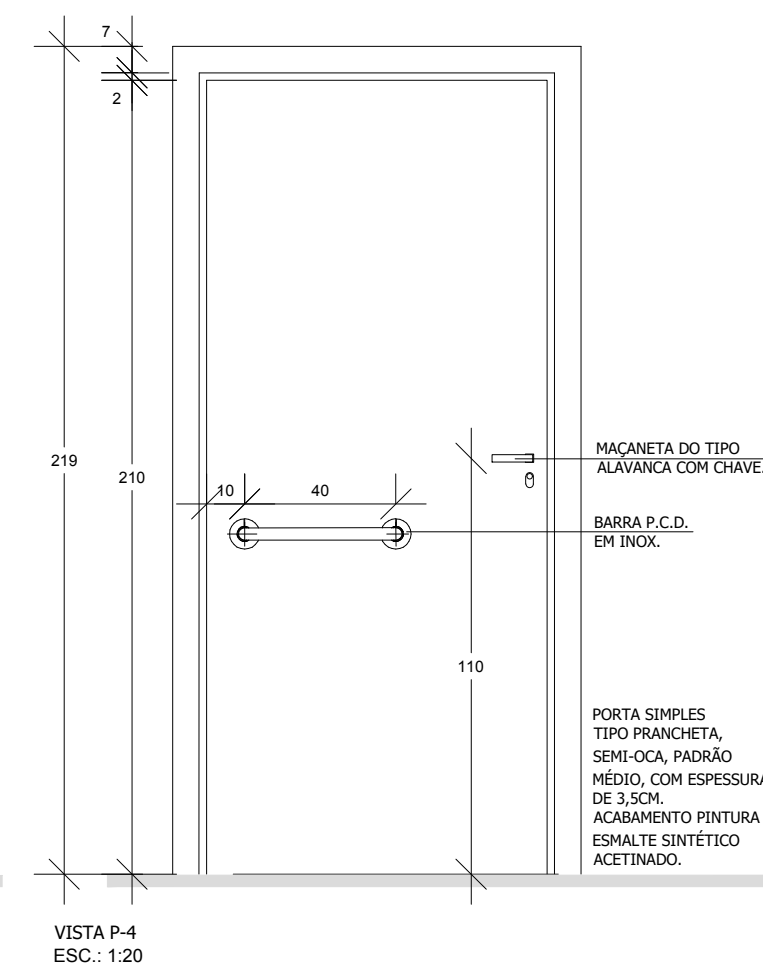
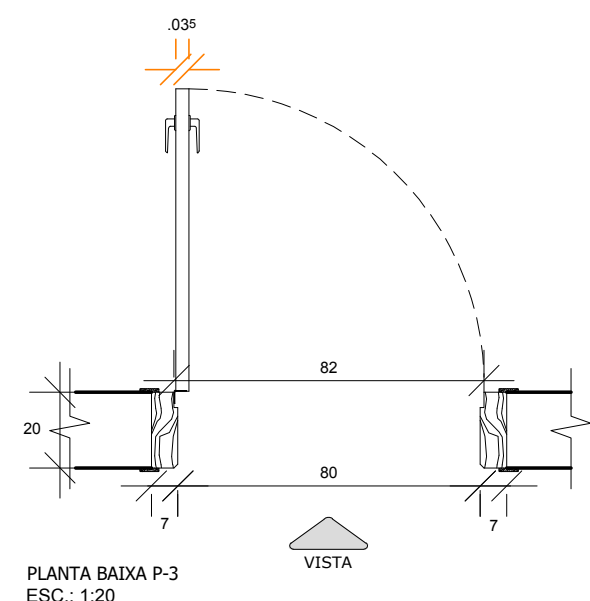
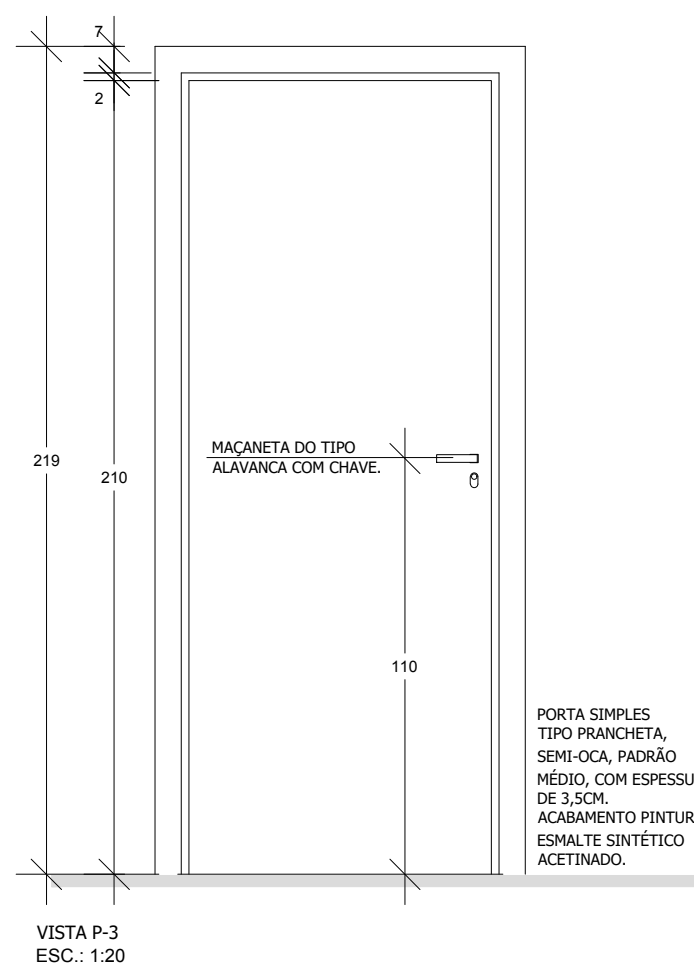
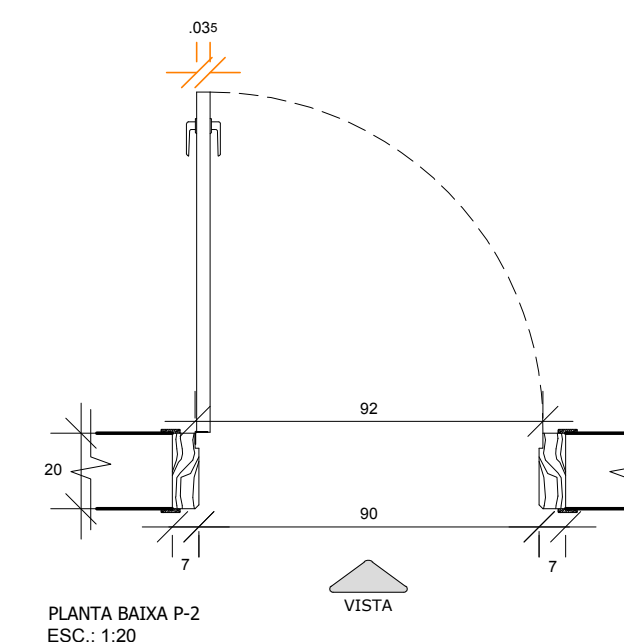
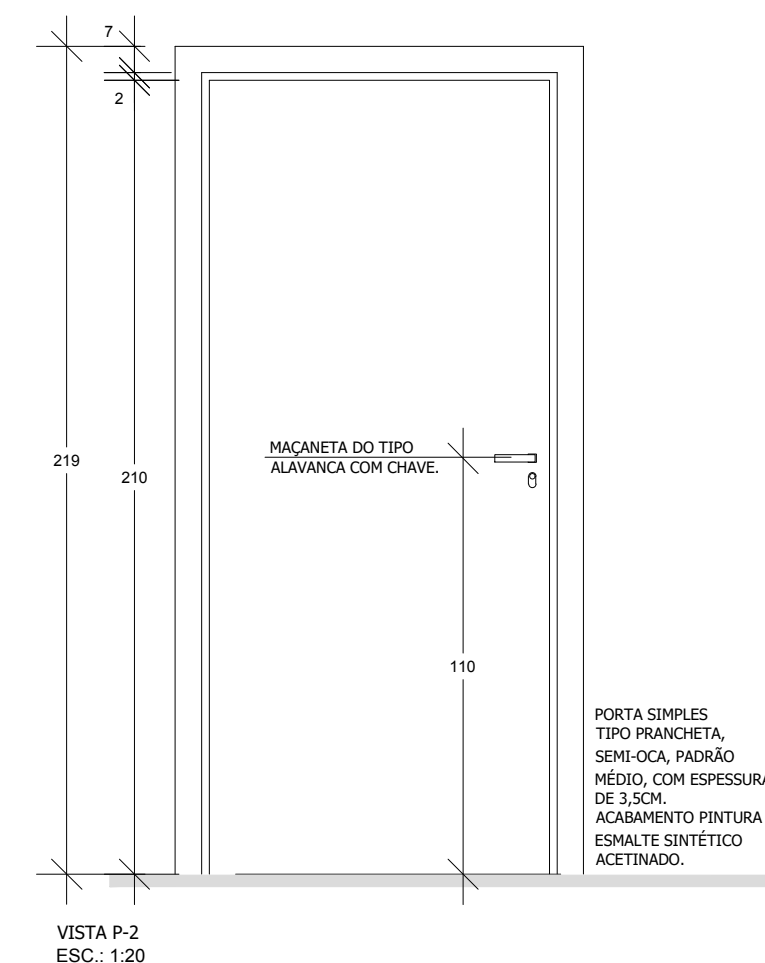
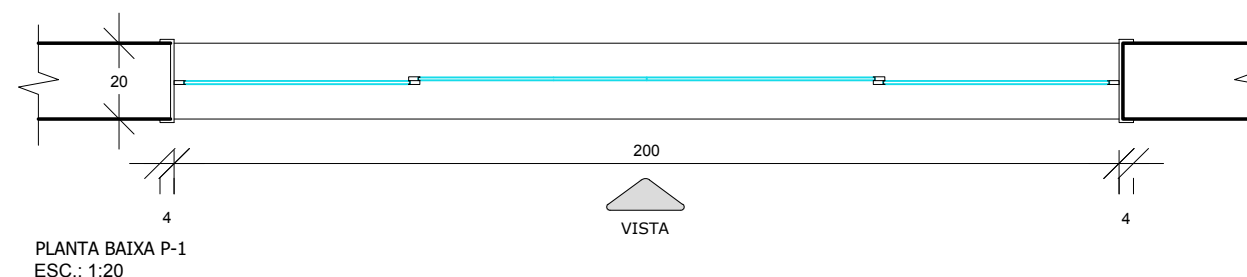
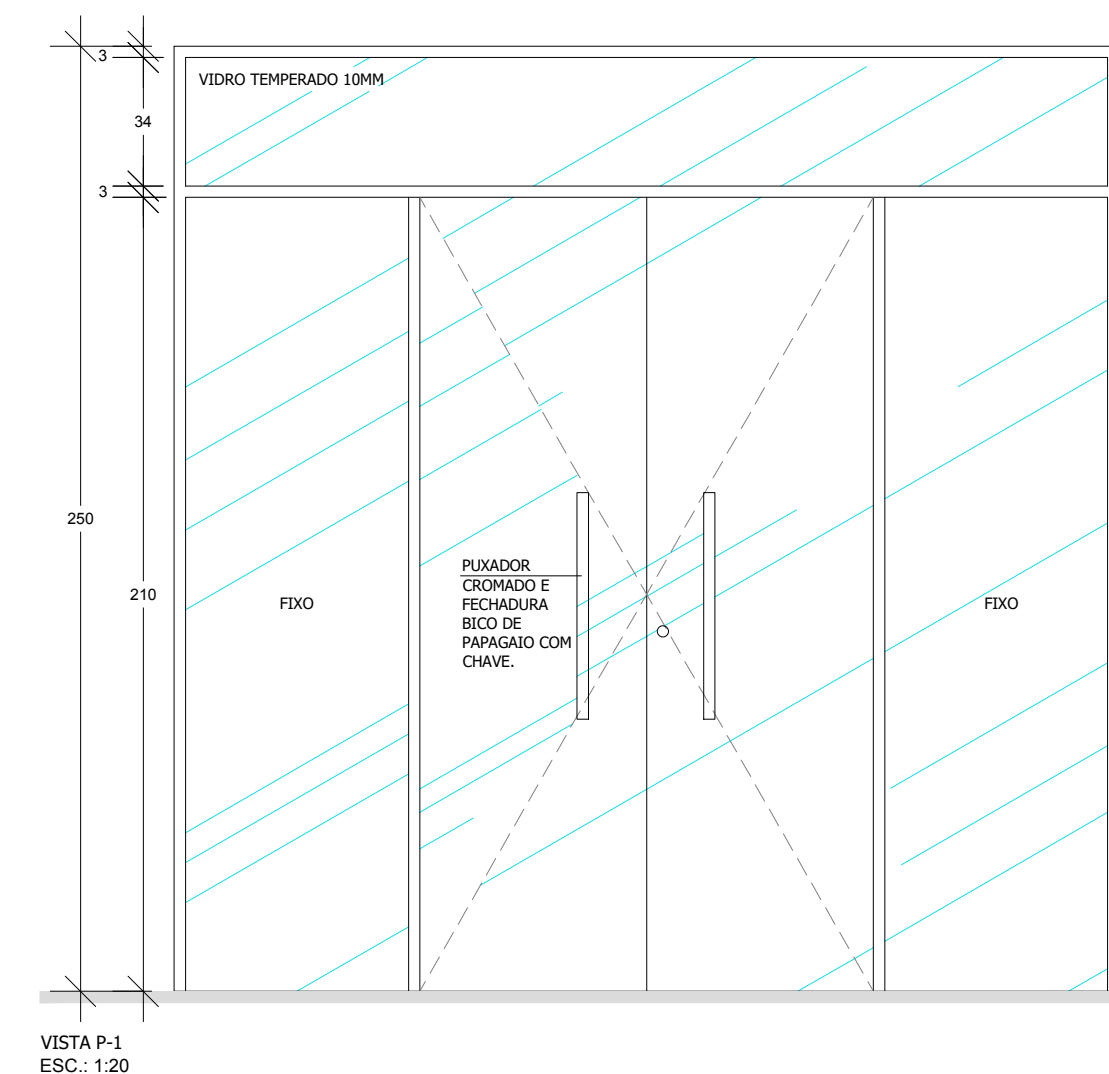
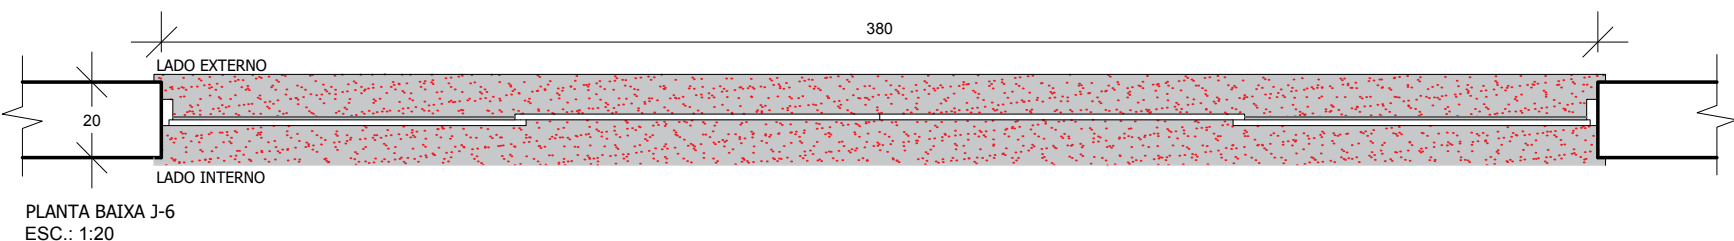
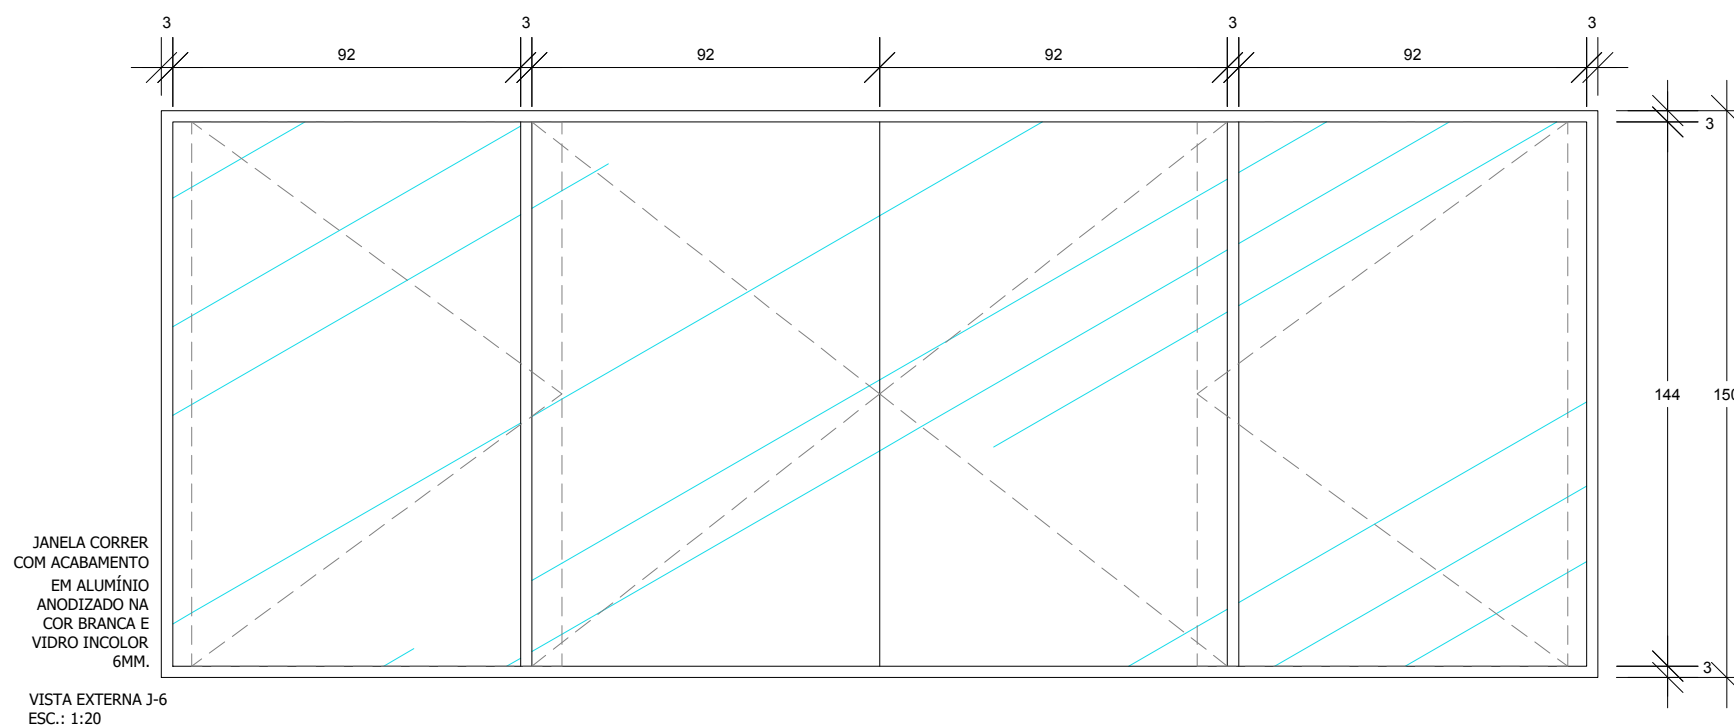
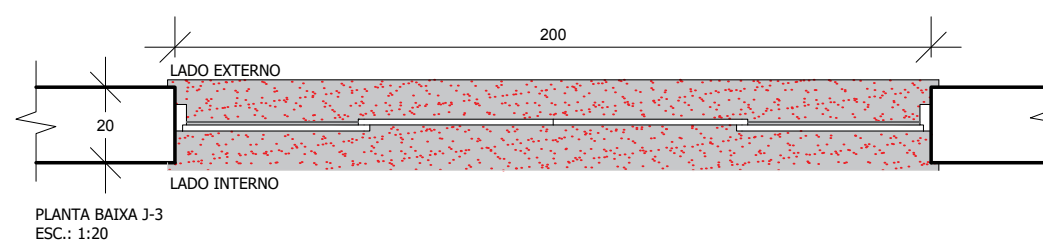
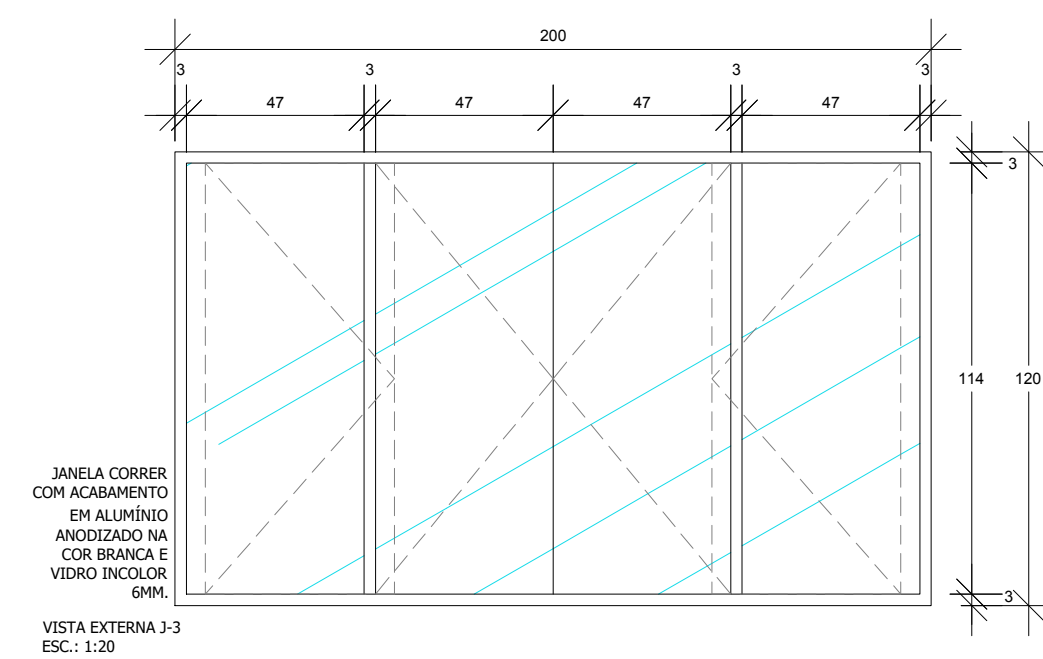
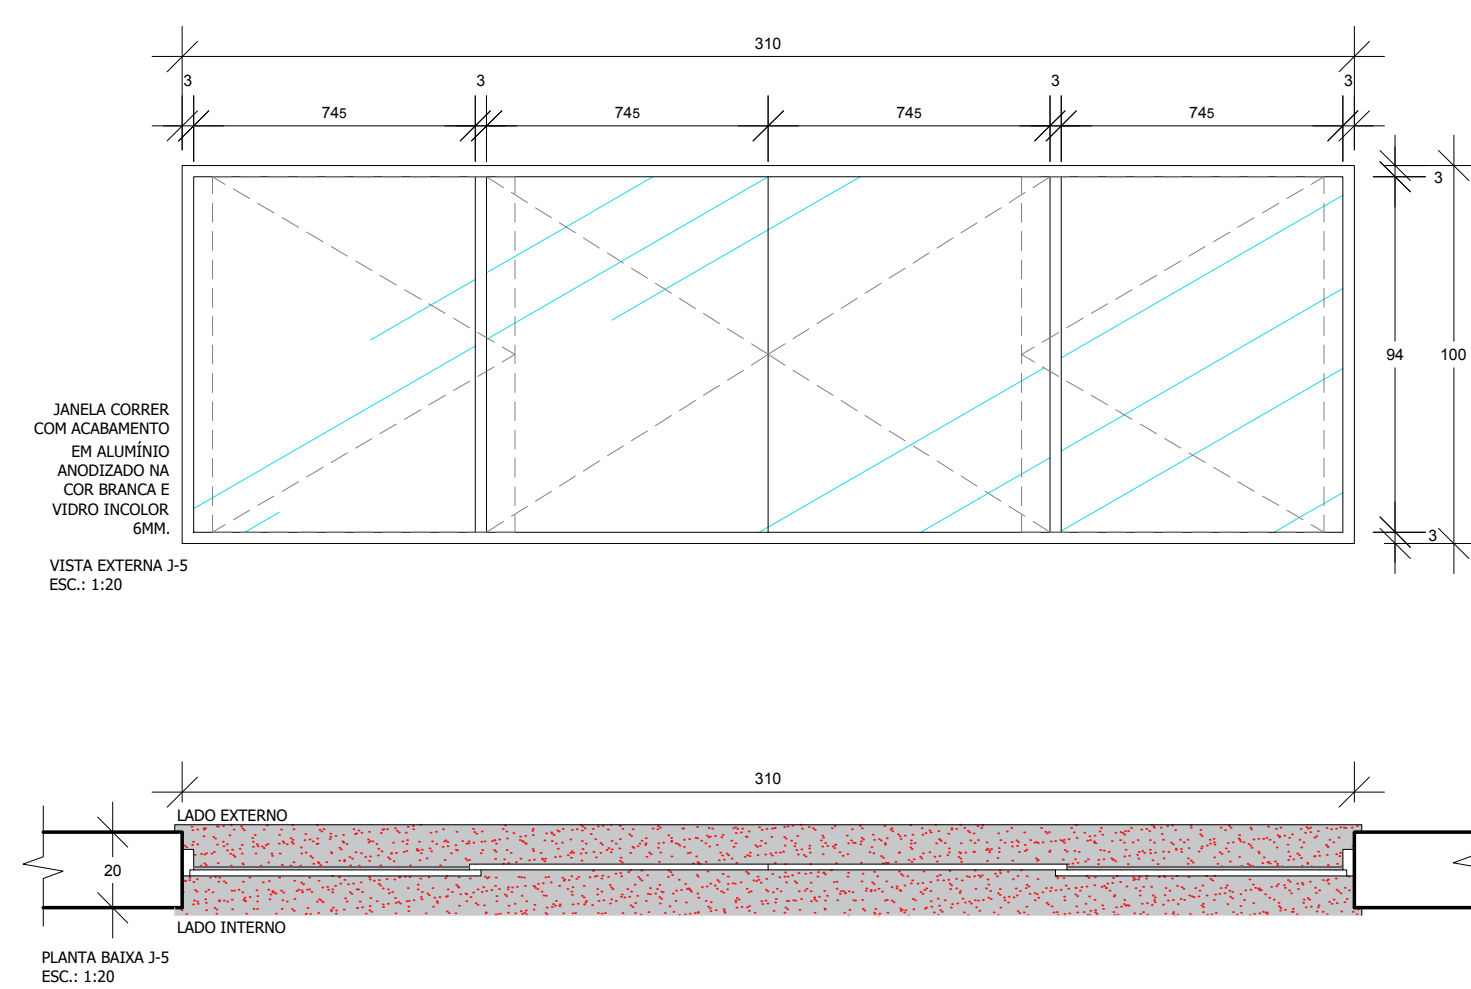
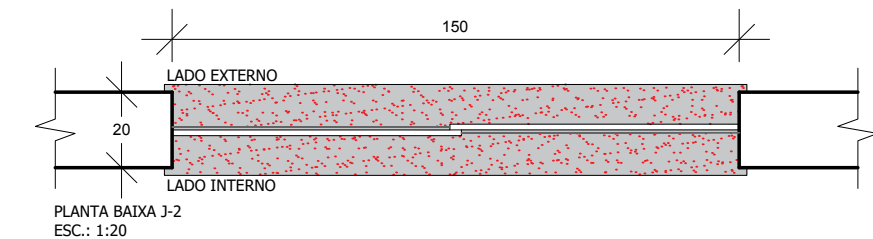
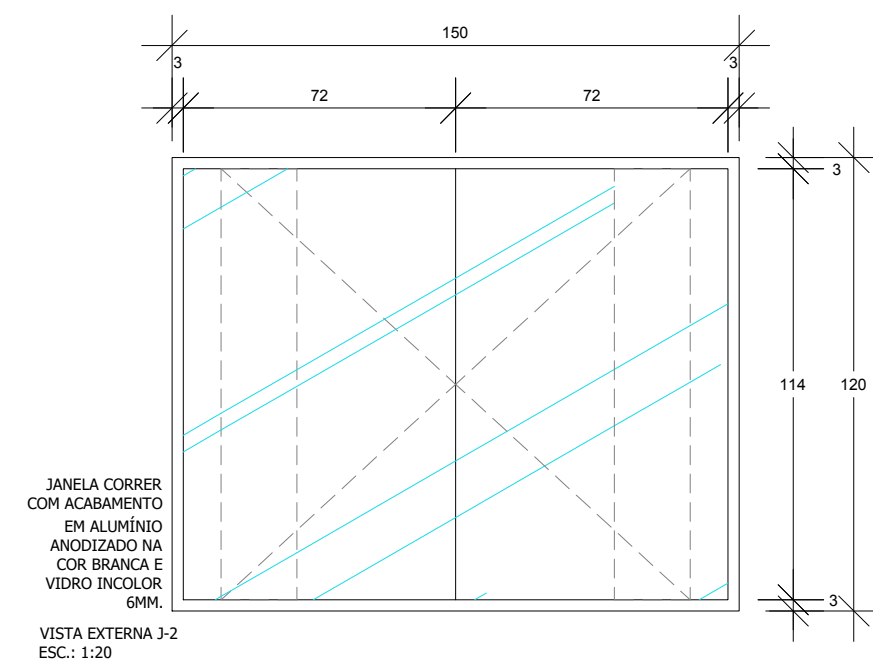
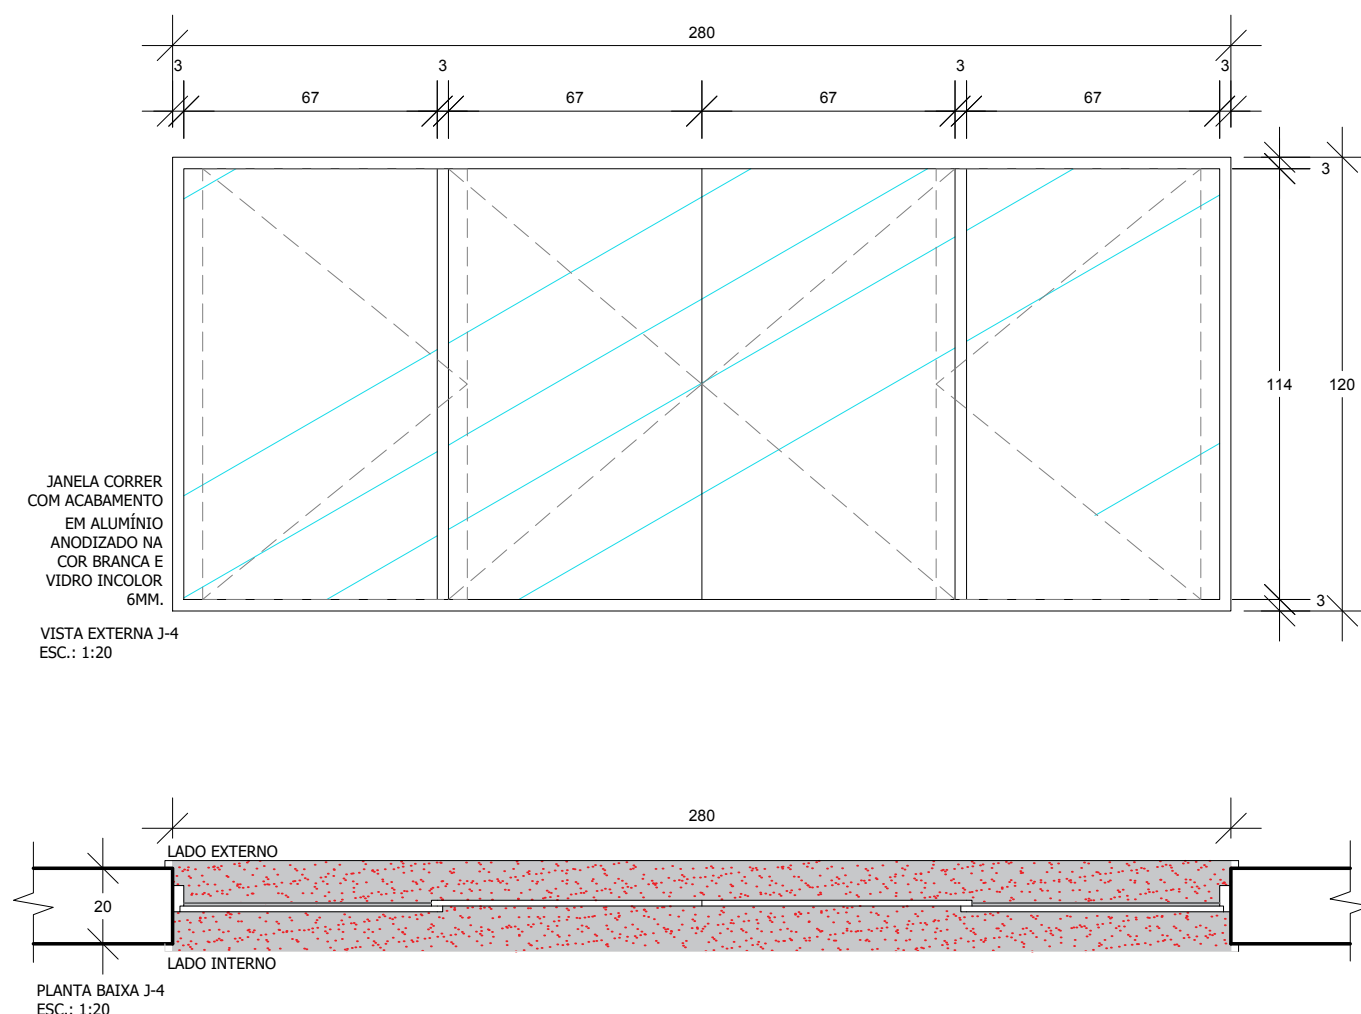


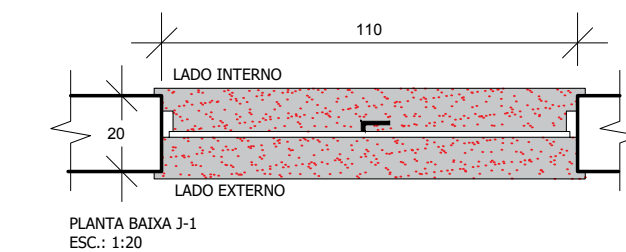

CONV.	TIPO	MATERIAL	SISTEMA	DIMENSÕES (cm) (LARGURA x ALTURA)	QUANTIDADE (UND)
P-1	PORTA	VIDRO TEMPERADO 10MM	CORRER	250x250	02
P-2	PORTA	MADEIRA	ABRIR	90x210	01
P-3	PORTA	MADEIRA	ABRIR	80x210	06
P-4	PORTA	MADEIRA COM BARRA INOX P.C.D.	ABRIR	90x210	02

TABELA DE ESQUIMAS								
CONV.	TIPO	MATERIAL	SISTEMA	DIMENSÕES (cm) (LARGURA x ALTURA)	PEITORIL (cm)	ÁREA (m²)	QUANTIDADE	ÁREA TOTAL
J-1	JANELA	ALUMÍNIO ANODIZADO COR NATURAL COM VÍDRIO TEMPERADO DE 4 MM	MAXIM AR	110X80	90	0,66	02	1,32
J-2	JANELA	ALUMÍNIO ANODIZADO COR NATURAL COM VÍDRIO TEMPERADO DE 4 MM	CORRER	150X120	110	1,80	03	5,40
J-3	JANELA	ALUMÍNIO ANODIZADO COR NATURAL COM VÍDRIO TEMPERADO DE 6 MM	CORRER	200X120	100	2,40	01	2,40
J-4	JANELA	ALUMÍNIO ANODIZADO COR NATURAL COM VÍDRIO TEMPERADO DE 6 MM	CORRER	280X120	100	3,36	01	3,36
J-5	JANELA	ALUMÍNIO ANODIZADO COR NATURAL COM VÍDRIO TEMPERADO DE 6 MM	CORRER	310X100	400	3,10	02	6,20
J-6	JANELA	ALUMÍNIO ANODIZADO COR NATURAL COM VÍDRIO TEMPERADO DE 6 MM	CORRER	380X150	100	5,70	01	5,70
J-7	JANELA	ALUMÍNIO ANODIZADO COR NATURAL COM VÍDRIO TEMPERADO DE 6 MM	FIXO	700X500	-	35,0	01	35,0

PROPRIETÁRIO: _____

TERRENO	16.802,59m ²
À CONSTRUIR	231,80m ²

DECLARO QUE A APROVAÇÃO DO PROJETO NÃO IMPLICA NO RECONHECIMENTO POR PARTE DA PREFEITURA DO DIREITO DE PROPRIEDADE DO TERRENO. DECLARO ANIMAR QUE AS ÁRVORES, POSTES E BOCAS-DE-LOBO EXISTENTES NÃO OBSTRUÍM O ACESSO AO IMÓVEL.

APROVAÇÃO

 Assessoria Técnica em Engenharia Civil Ltda
email: engenharia@acassessoriatecnica.com.br
Fone: (44) 3624-7775
Avenida Pirapó, 5538 - Zona 1A, CEP- 87.502.140, Umuarama - PR

PROJETO ARQUITETÔNICO

OBRA
CONSTRUÇÃO DO CENTRO DE REFERÊNCIA A
ASSISTÊNCIA SOCIAL.

PROPRIETÁRIO
PREFEITURA MUNICIPAL DE PÉROLA
CNPJ: 81.478.133/0001-7

LOCAL
RUA BERNARDINO DE CAMPOS / QUADRA:134 / LOTE:02-A1 / CENTRO - PÉROLA-PR

PROJET

ADEMAR AMÉRICO CAMOSSATO
ENG.º CIVIL CREA 24.080-D/PR

MUNICÍPIO DE PÉROLA
C.N.P.J.: 81.478.133/0001-70

FOUHA

06/06

ESCALA INDICADA

DATA MAIO/ 201

Nº DO PROCESSO
1046257-40