
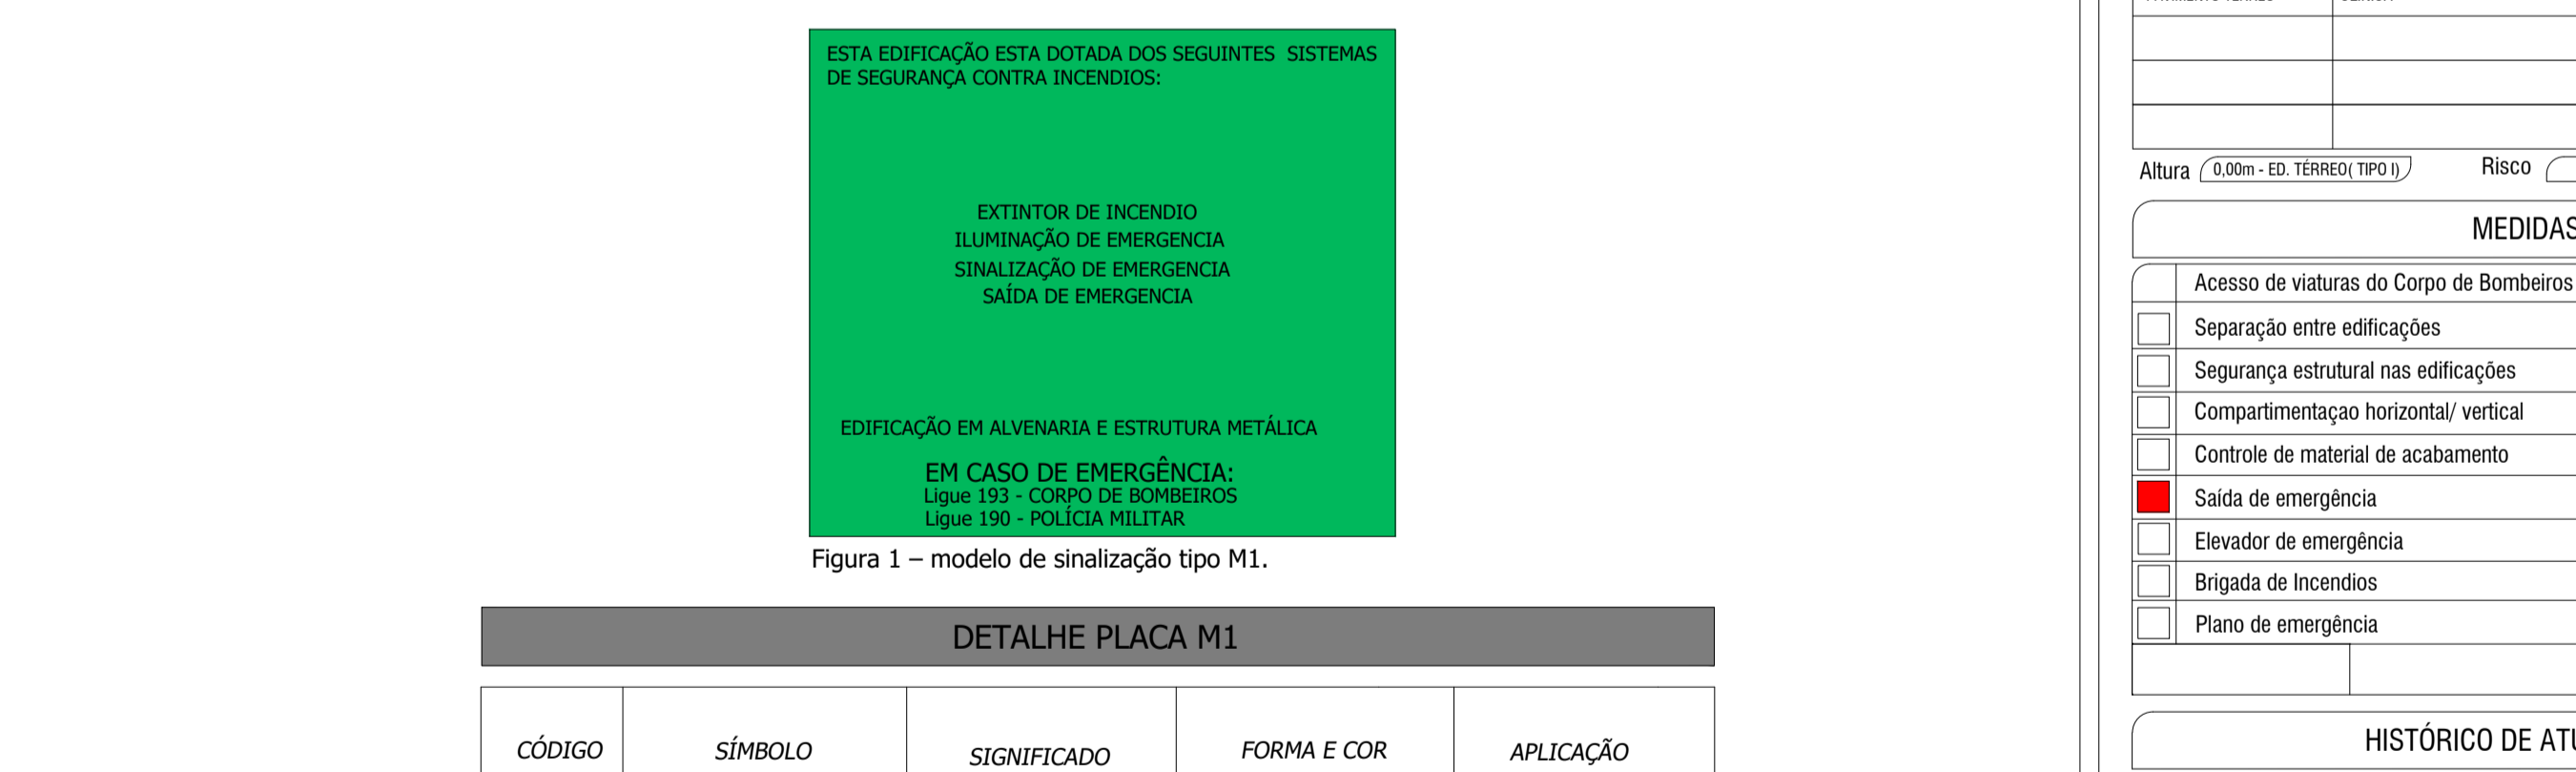
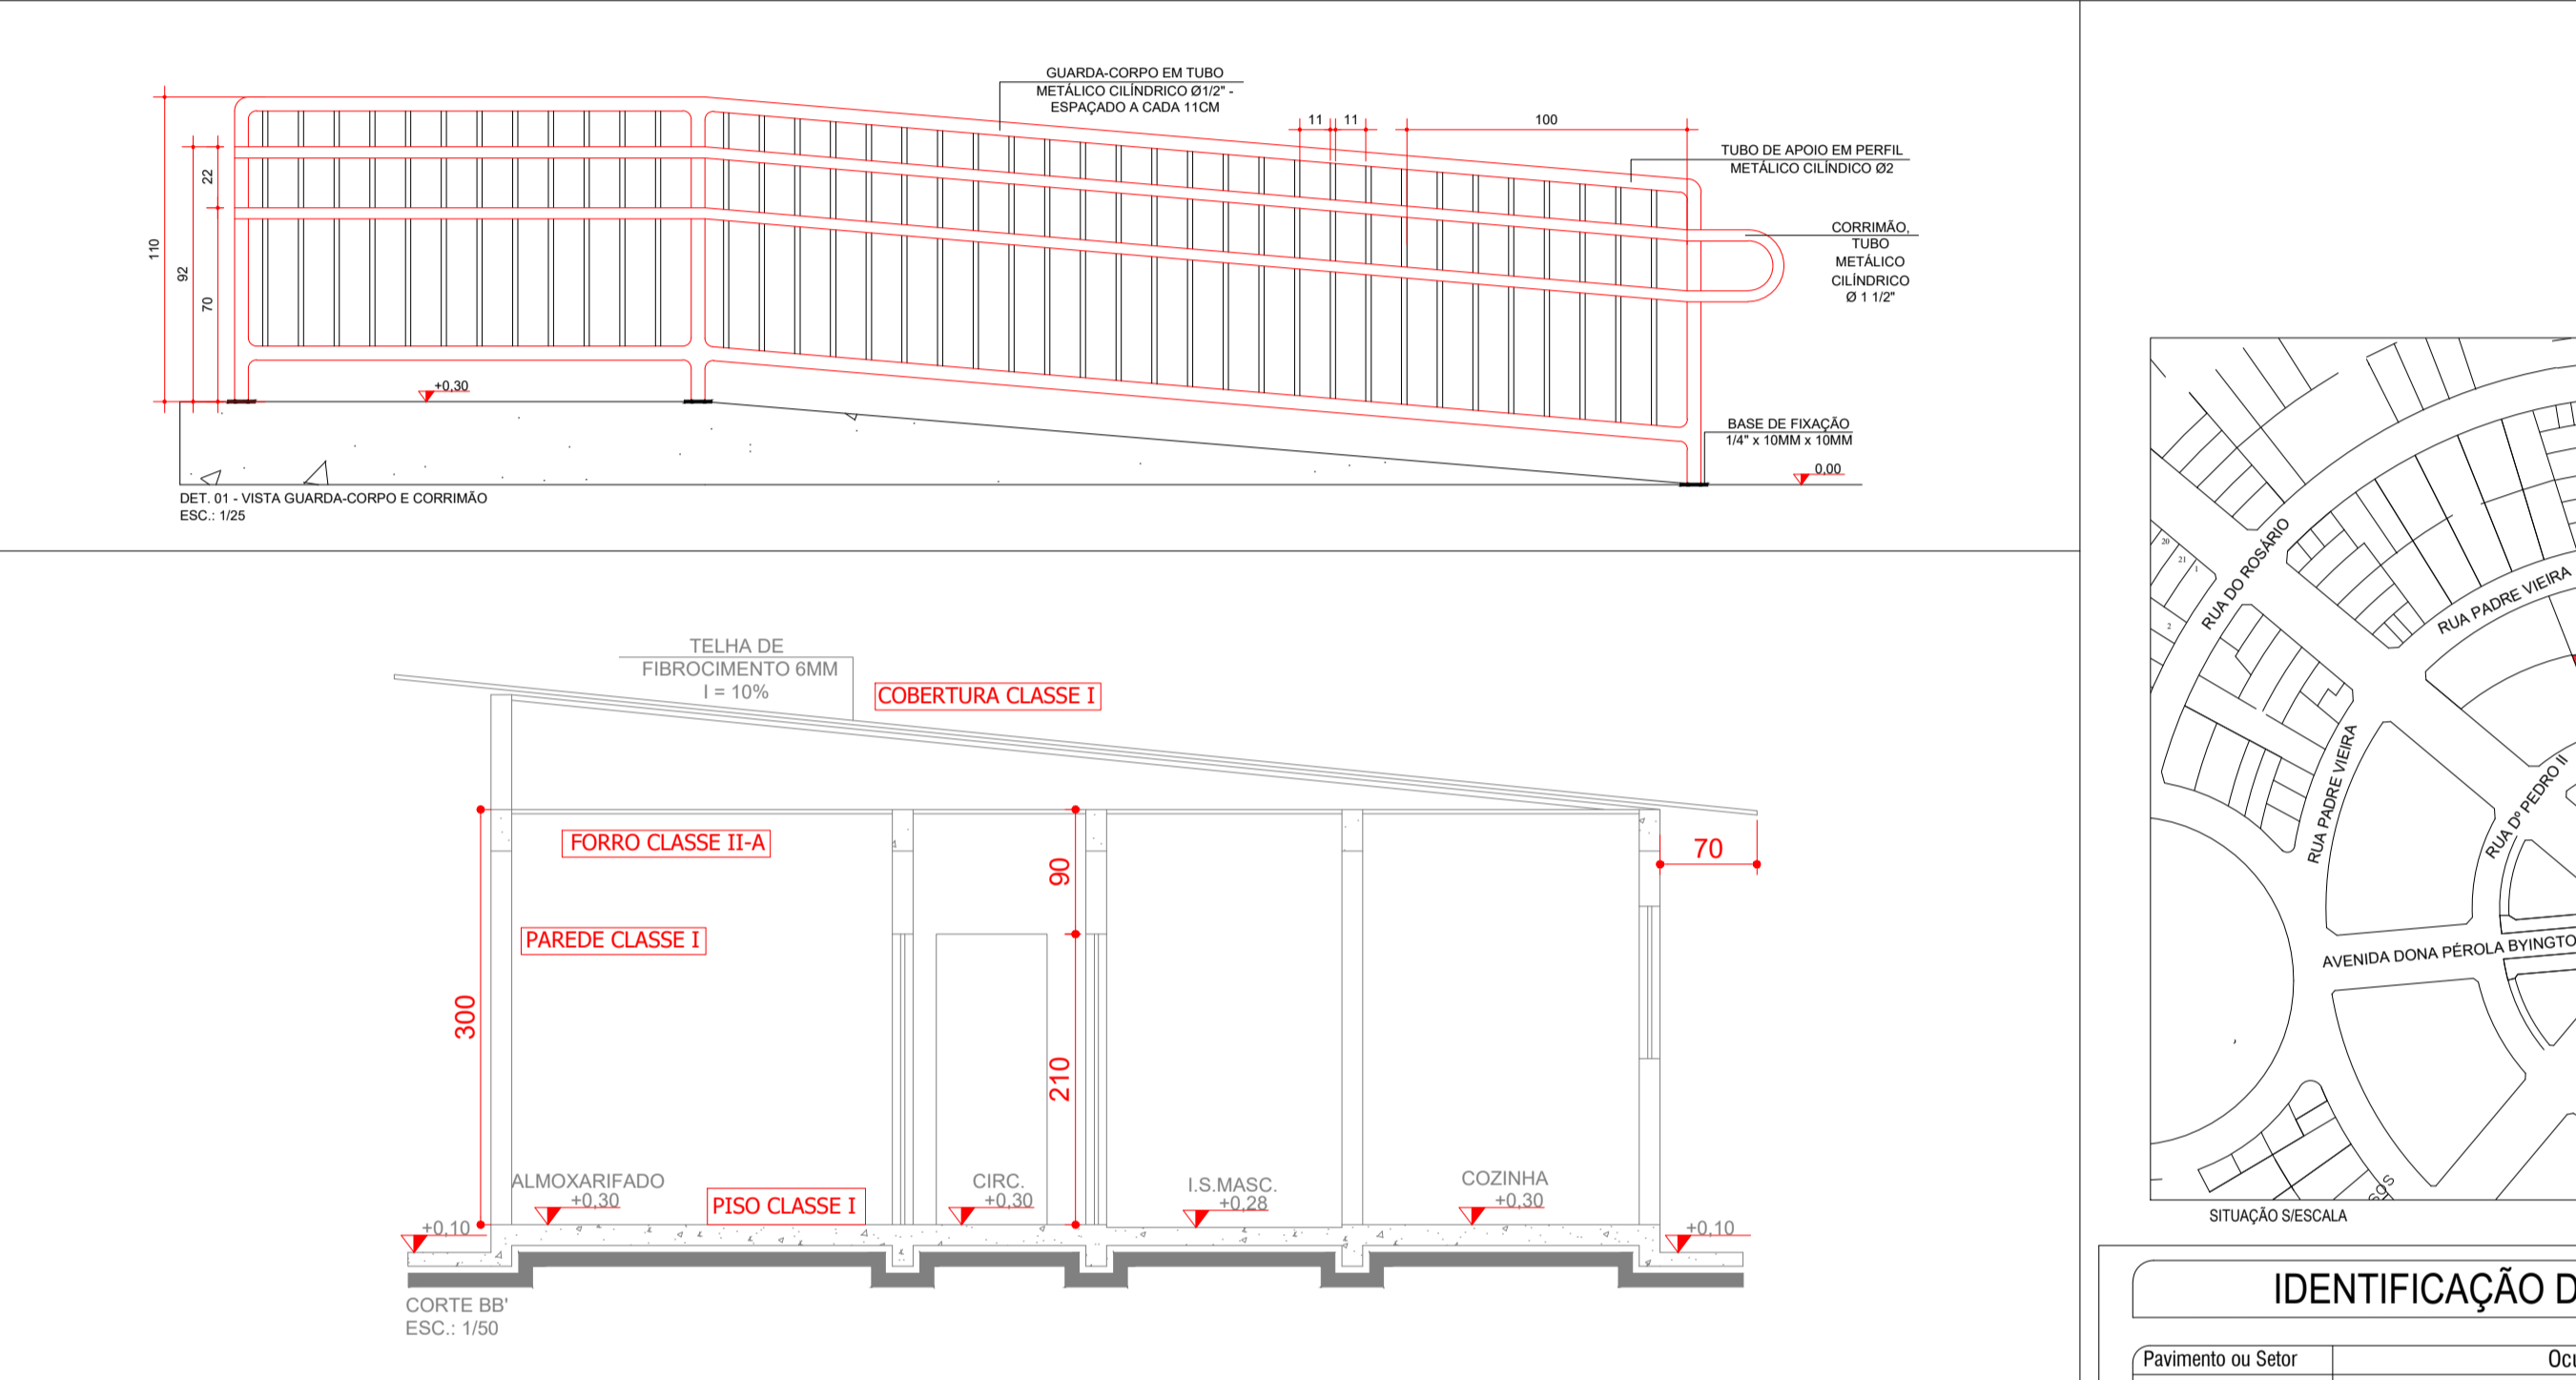
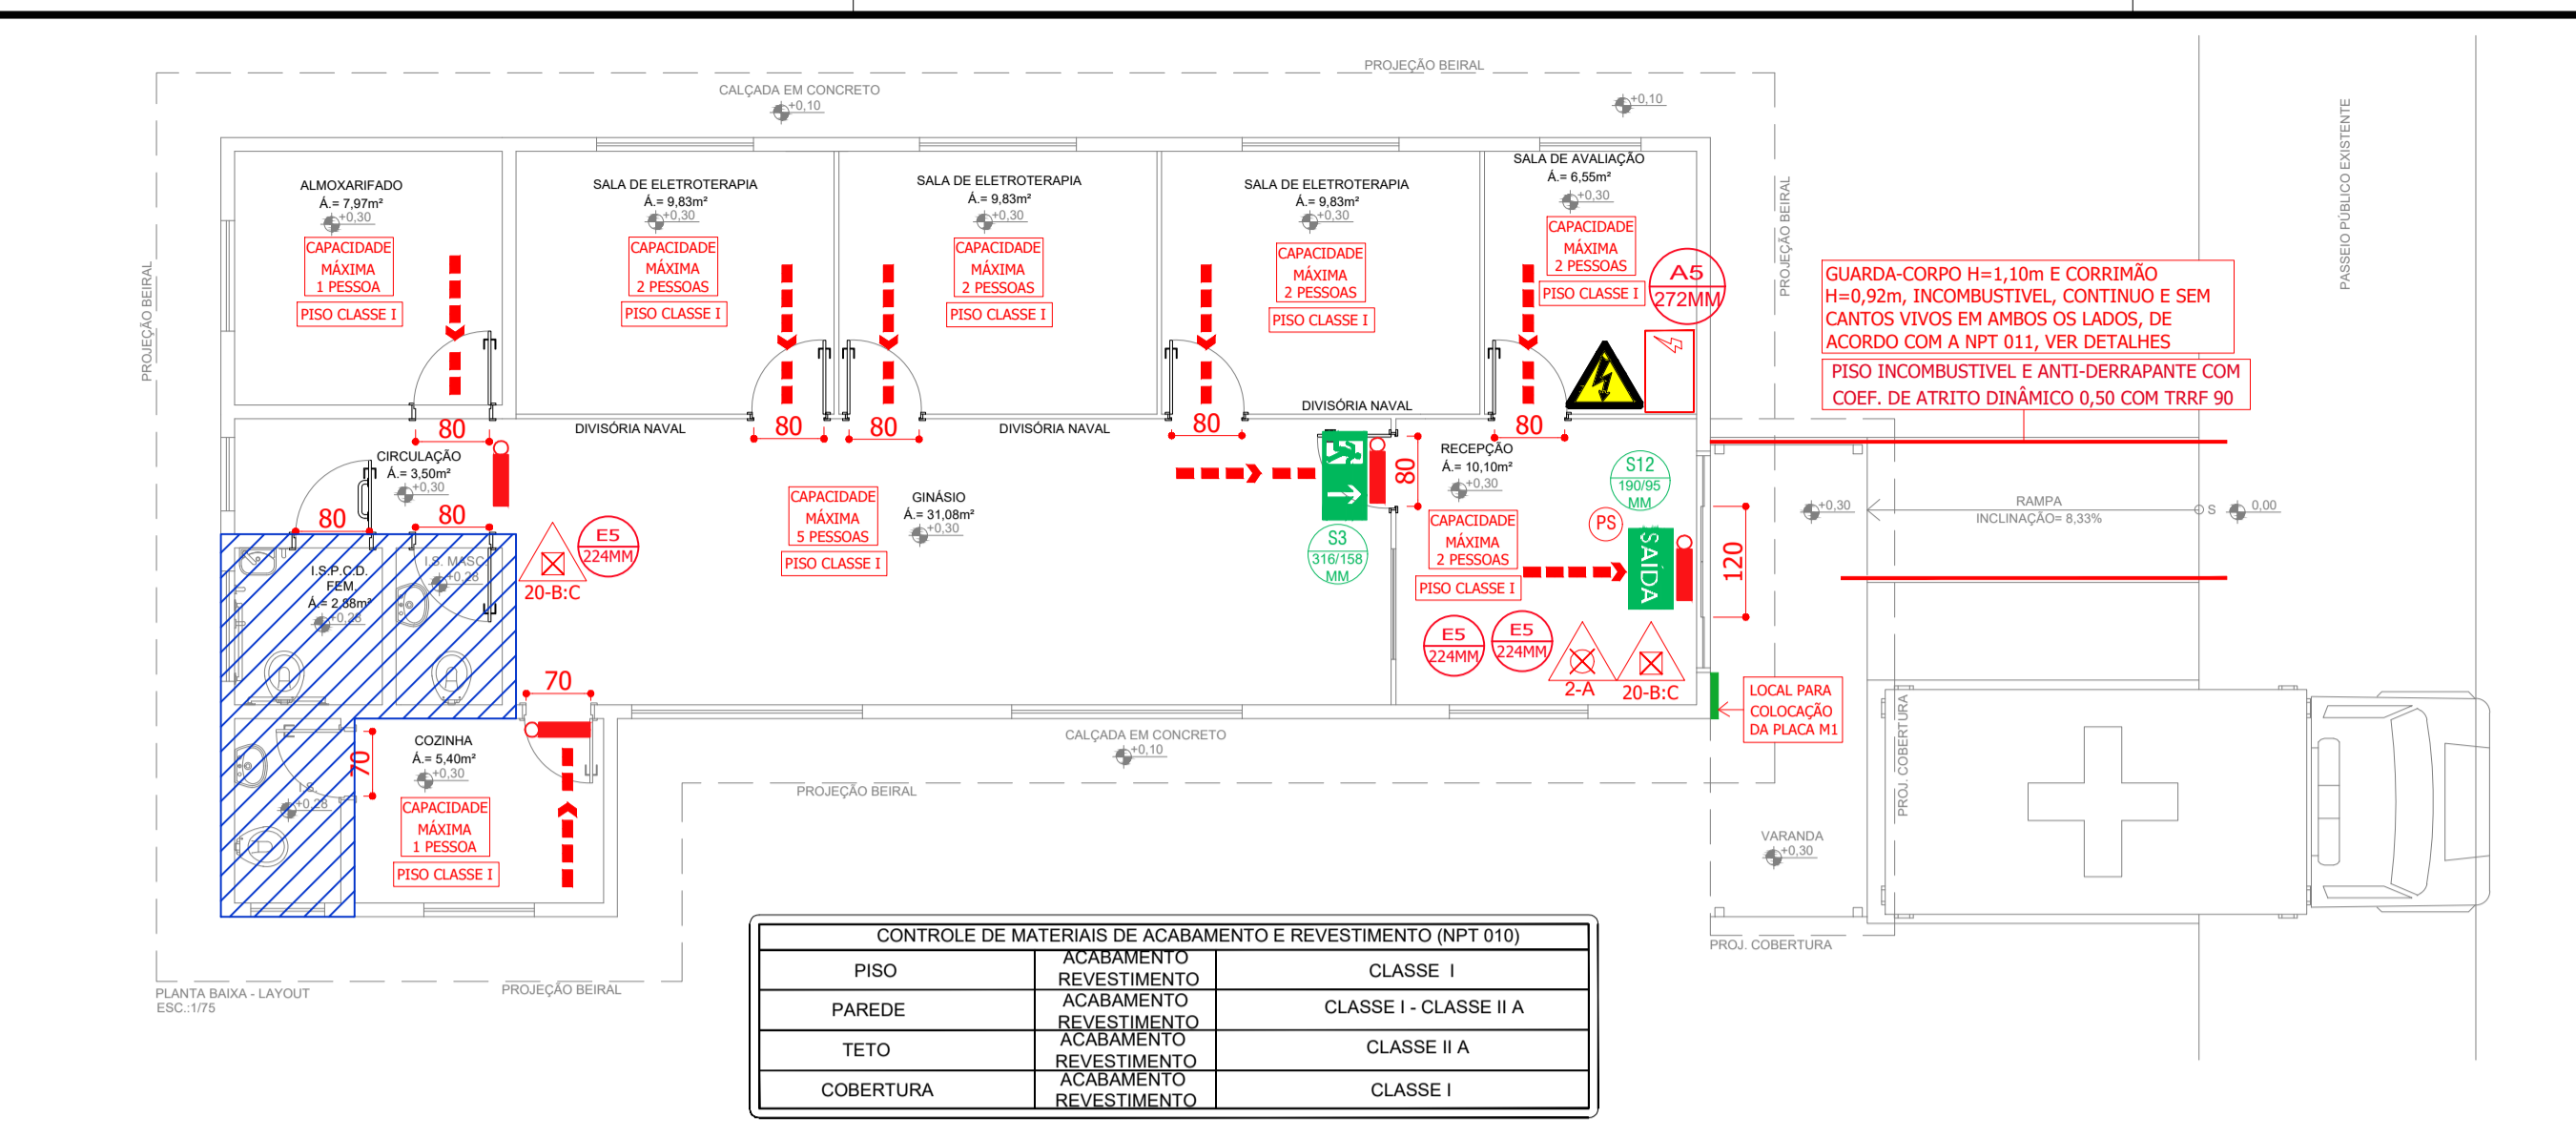
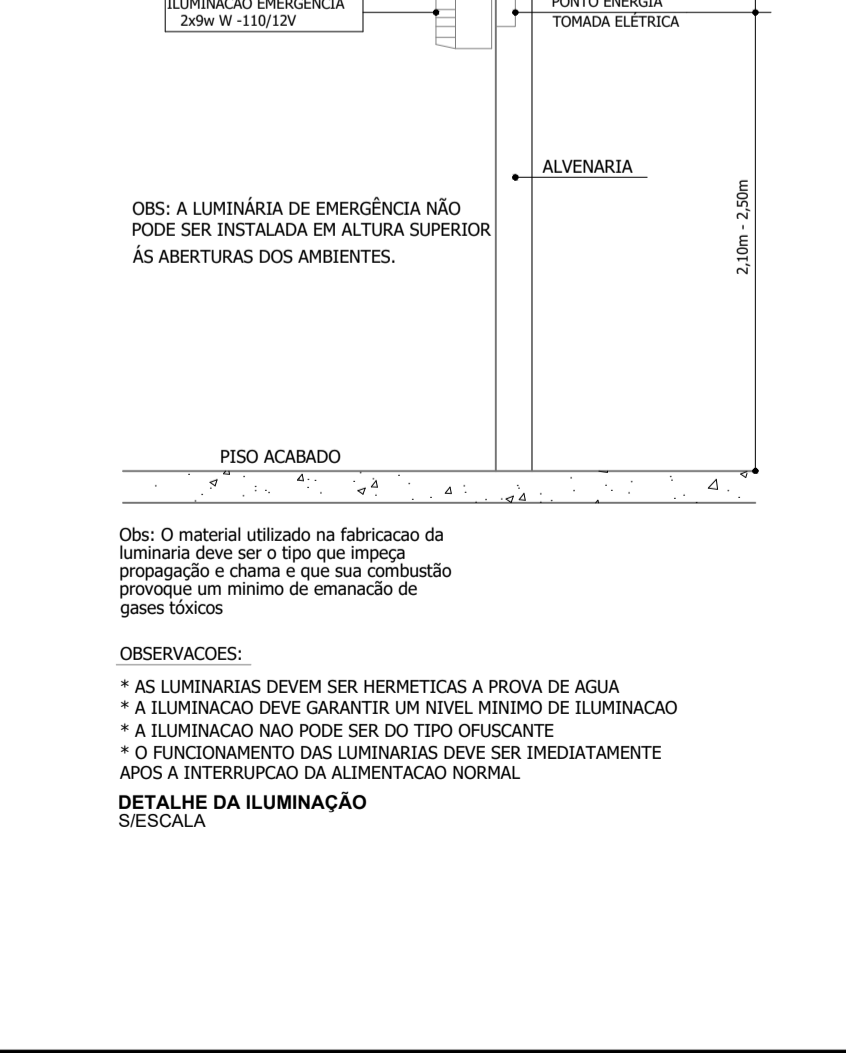
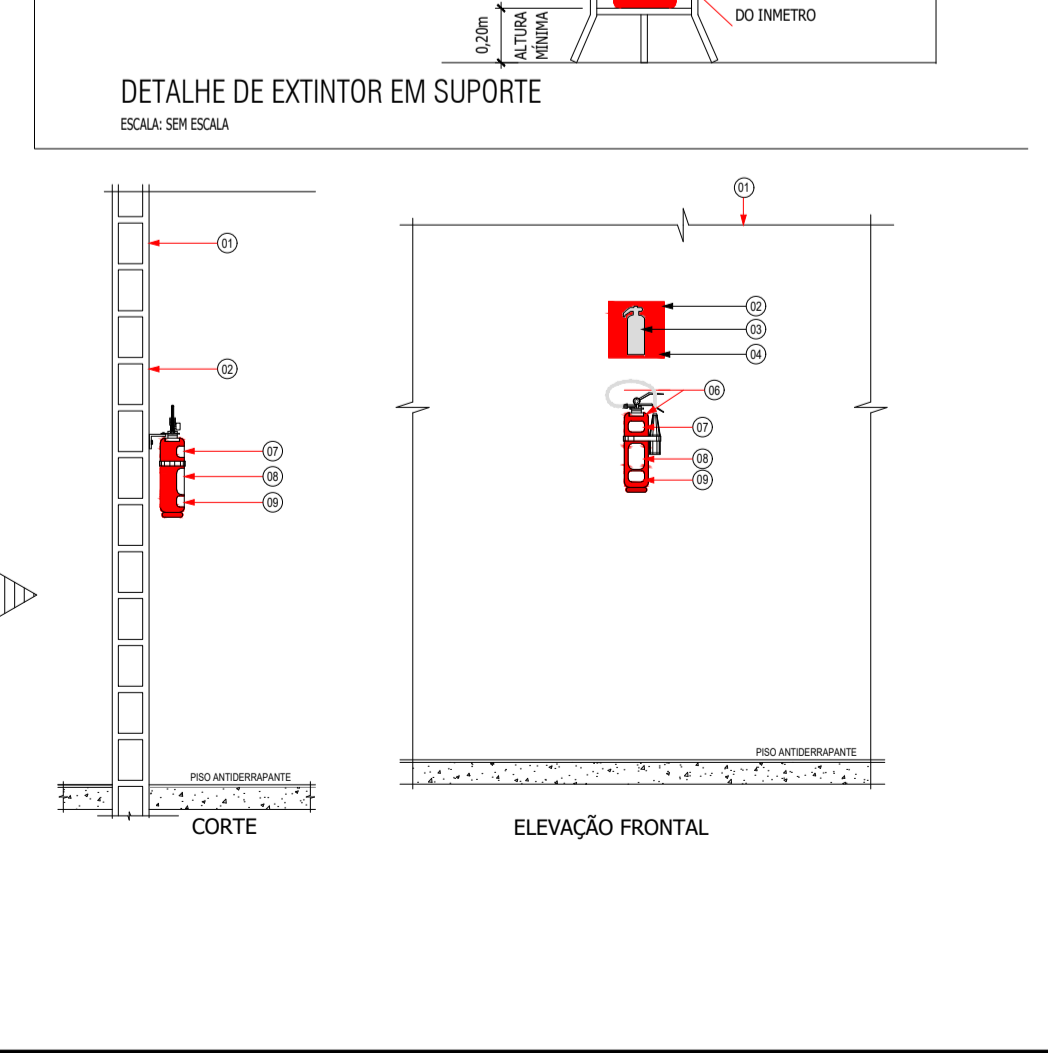
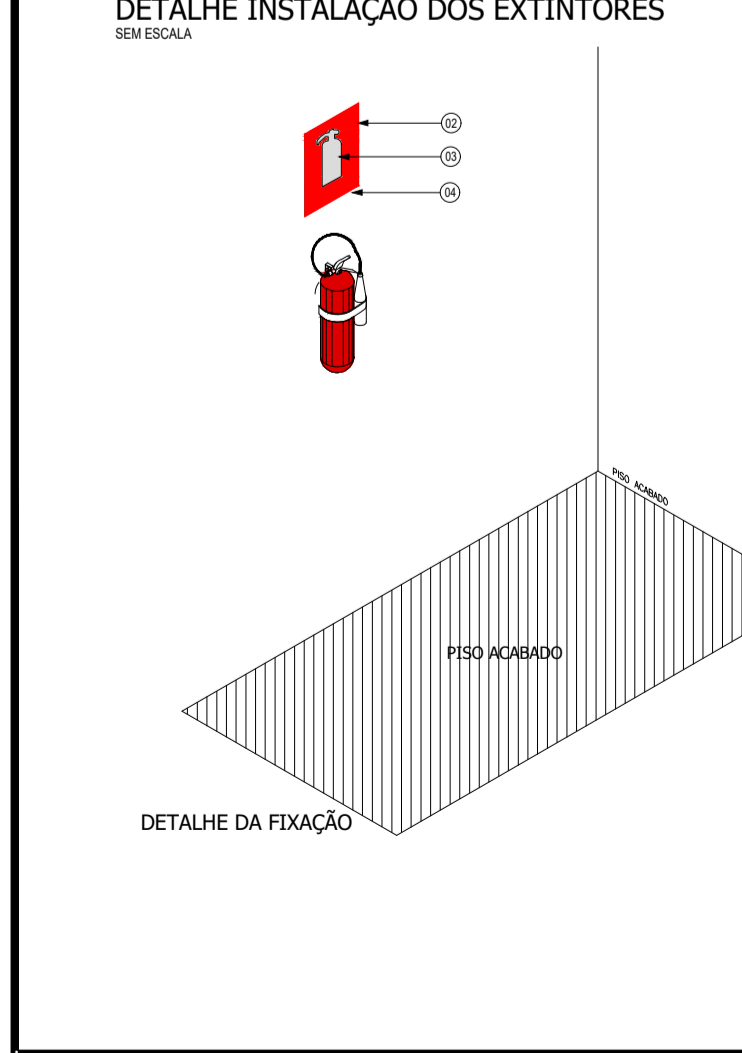


**DETALHE EXTINTORES 01**

ITEM	DESCRIÇÃO / MATERIAL
01	PAREDE EM ALVENARIA OU CONFORME DESCRIÇÃO ESPECÍFICA.
02	PLACA DE SINIALIZAÇÃO DOS EXTINTORES
03	COR BRANCA.
04	FUNDO NA COR VERMELHA.
05	LETRAS NA COR PRETA.
06	EXTINTOR DE INCÊNDIO COM CAPACIDADE E TIPO CONFORME PLANTA BAIXA E ESPECIFICAÇÕES.
07	SELO DE GARANTIA DA ABNT, CARGA E RECARGA.
08	RÓTULO DO FABRICANTE, INSTRUÇÕES INDICANDO COMO UTILIZAR O EQUIPAMENTO, ESPECIFICAÇÕES DO PRODUTO
09	NOME DO PROPRIETÁRIO E ENDEREÇO DA OBRA.
10	PINTURA NA COR VERMELHA.
11	PINTURA NA COR AMARELA.

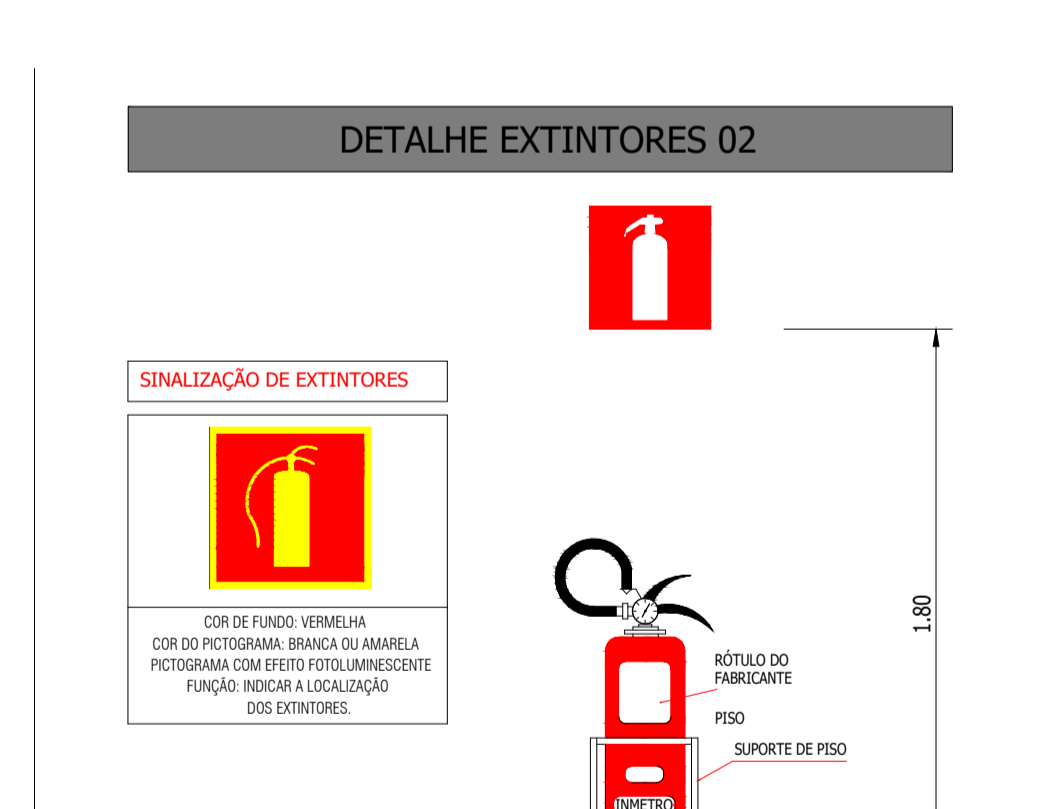

**DETALHE PLACA M1**

CÓDIGO	SÍMBOLO	SIGNIFICADO	FORMA E COR	APLICAÇÃO
M1	VER FIGURA 1 ACIMA.	INDICAÇÃO DOS SISTEMAS DE PROTEÇÃO CONTRA INCÊNDIO EXISTENTES NA EDIFICAÇÃO.	SÍMBOLO: QUADRADO OU RETANGULAR FUNDO: VERDE MENSAGEM ESCRITA REFERENTE AOS SISTEMAS DE PROTEÇÃO CONTRA INCÊNDIO EXISTENTES NA EDIFICAÇÃO, O TIPO DE ESTRUTURA E OS TELEFONES DE EMERGÊNCIA. LETRA: BRANCA	NA ENTRADA PRINCIPAL DA EDIFICAÇÃO.

**(QUANTIDADES)**

SÍMBOLO	QUANTIDADE
SAÍDA	01
S3	01
S12	01
E5	01
A5	01
M1	01



**IDENTIFICAÇÃO DA EDIFICAÇÃO E/OU ÁREA DE RISCO**

Pavimento ou Setor	Ocupação	C.I. (M2/M2)	Nº de Pavtos	Pé dr. (m)	Área (m²)
PAVIMENTO TERREO	CLINICA	300	01	3,00	119,83

Altura (0,00m - ED. TERREO TIPO II) Risco RL Área Existente Área Total 119,83 M²

**MEDIDAS DE SEGURANÇA CONTRA INCÊNDIO**

<input type="checkbox"/> Acesso de viaturas do Corpo de Bombeiros	<input type="checkbox"/> Iluminação de emergência
<input type="checkbox"/> Separação entre edificações	<input type="checkbox"/> Alarme e Detecção de incêndio
<input type="checkbox"/> Segurança estrutural nas edificações	<input type="checkbox"/> Sinalização de emergência
<input type="checkbox"/> Compartimentação horizontal/vertical	<input type="checkbox"/> Extintores de incêndio
<input type="checkbox"/> Controle de material de acabamento	<input type="checkbox"/> Hidrantes e mangotinhos
<input type="checkbox"/> Saída de emergência	<input type="checkbox"/> Chuveiros automáticos
<input type="checkbox"/> Elevador de emergência	<input type="checkbox"/> Resfriamento
<input type="checkbox"/> Brigada de Incendios	<input type="checkbox"/> Espuma
<input type="checkbox"/> Plano de emergência	<input type="checkbox"/> Sistema fixo de gases limpos

**HISTÓRICO DE ATUALIZAÇÃO/SUBSTITUIÇÃO DO PSCIP**

DATA	DISCRIMINAÇÃO DA ATUALIZAÇÃO/ SUBSTITUIÇÃO	Nº DO PSCIP

**Assessoria Técnica em Engenharia Civil Ltda.**  
EMAIL: ENGENHARIA@ACASSESSORIAENGENHARIA.COM.BR  
FONE: (41)3624-7775  
AVENIDA PIRAPO, 5538 - ZONA 03, CEP- 87502-140, UMARAMA - PR  
RESPONSÁVEL TÉCNICO - ENG. CIVIL - ADEMAR AMÉRICO CAMOSSATO - CREA-24.080-D-PR

Obra/Endereço **CLÍNICA FISIOTERAPIA.**  
**AVENIDA PRESIDENTE VARGAS - PERÓLA-PR.**

Área 119,83 M² Ocupação **H-6 - SERVIÇO DE SAÚDE E INSTITUCIONAL**

Prancha **01** Conteúdo da Prancha **PLANTA BAIXA LEGENDA SITUAÇÃO DETALHES**

Proprietário **PREFEITURA MUNICIPAL DE PERÓLA. CNPJ: 81.478.133/0001-7**

Escala **INDICADA** Responsável Técnico **ADEMAR AMÉRICO CAMOSSATO - ENG. CIVIL CREA-PR 24.080-D** Data **13/11/2019**