

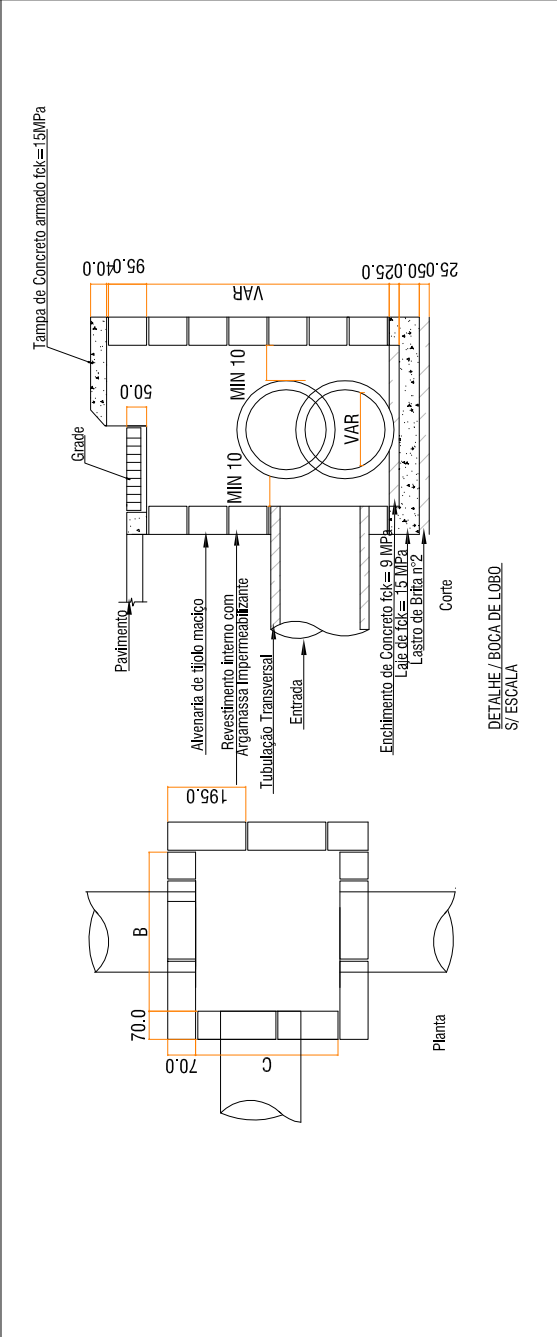


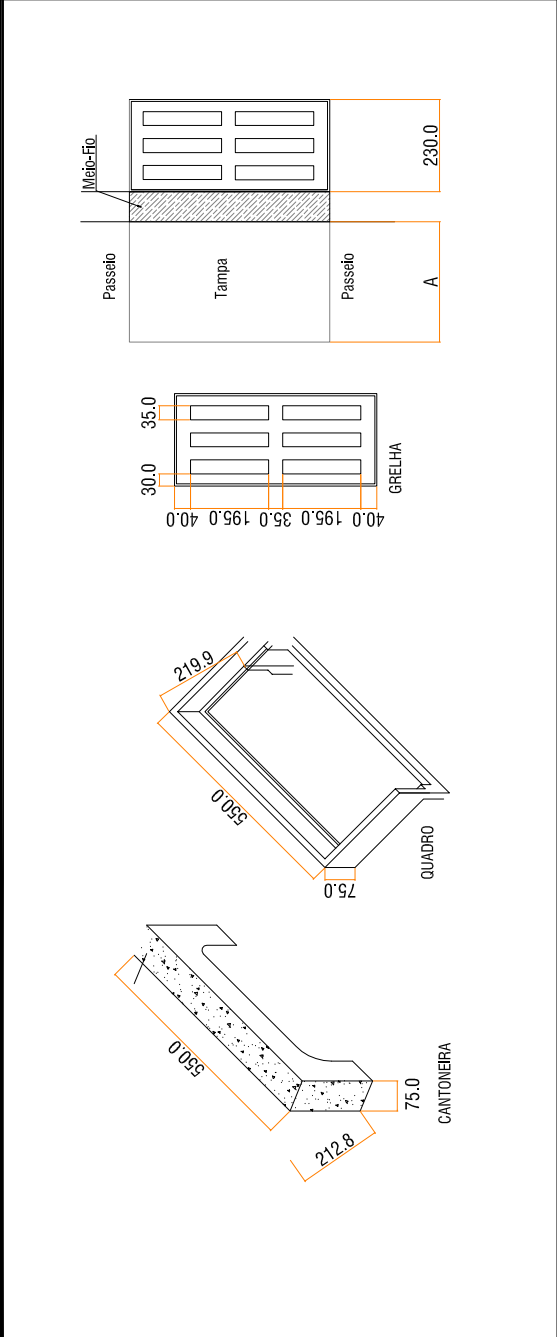


BOCA DE LOBO			
TIPO	A(CH)	B(CH)	C(CH)
BL 1 - Ø 40 E Ø 50	60	80	60
BL 2 - Ø 60	70	90	70
BL 3 - Ø 70	80	100	90
BL 4 - Ø 80	90	110	90
BL 5 - Ø 90	100	120	90
BL 6 - Ø 100	110	130	90

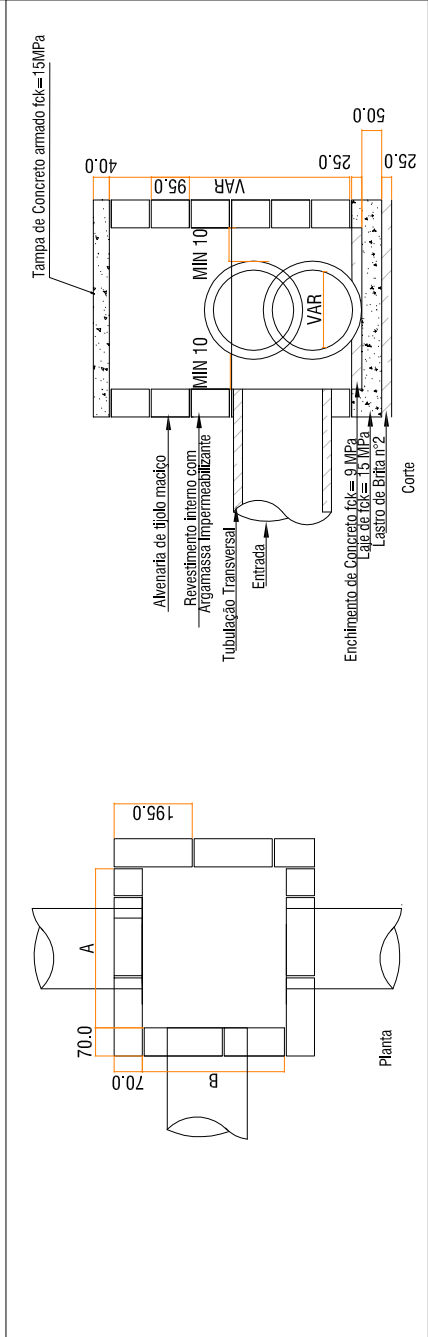

CAIXA DE LIGAÇÃO			
TIPO	A(CH)	B(CH)	C(CH)
CL 1 - Ø 40 E Ø 50	80	70	
CL 2 - Ø 60	90	90	
CL 3 - Ø 70	100	90	
CL 4 - Ø 80	110	90	
CL 5 - Ø 90	120	90	
CL 6 - Ø 100	130	120	

TABELA ESCAVAÇÃO				
Ø INTERNO	Ø EXTERNO	A(cm)	B(cm)	C(cm)
Ø4,0	Ø5,0	20	20	90
Ø5,0	Ø6,0	20	20	100
Ø6,0	Ø7,0	20	20	110
Ø7,0	Ø8,0	20	20	120
Ø8,0	Ø9,5	20	20	135
Ø9,0	Ø10,5	20	20	145
Ø10,0	Ø12,0	20	20	160
Ø12,0	Ø14,0	20	20	180

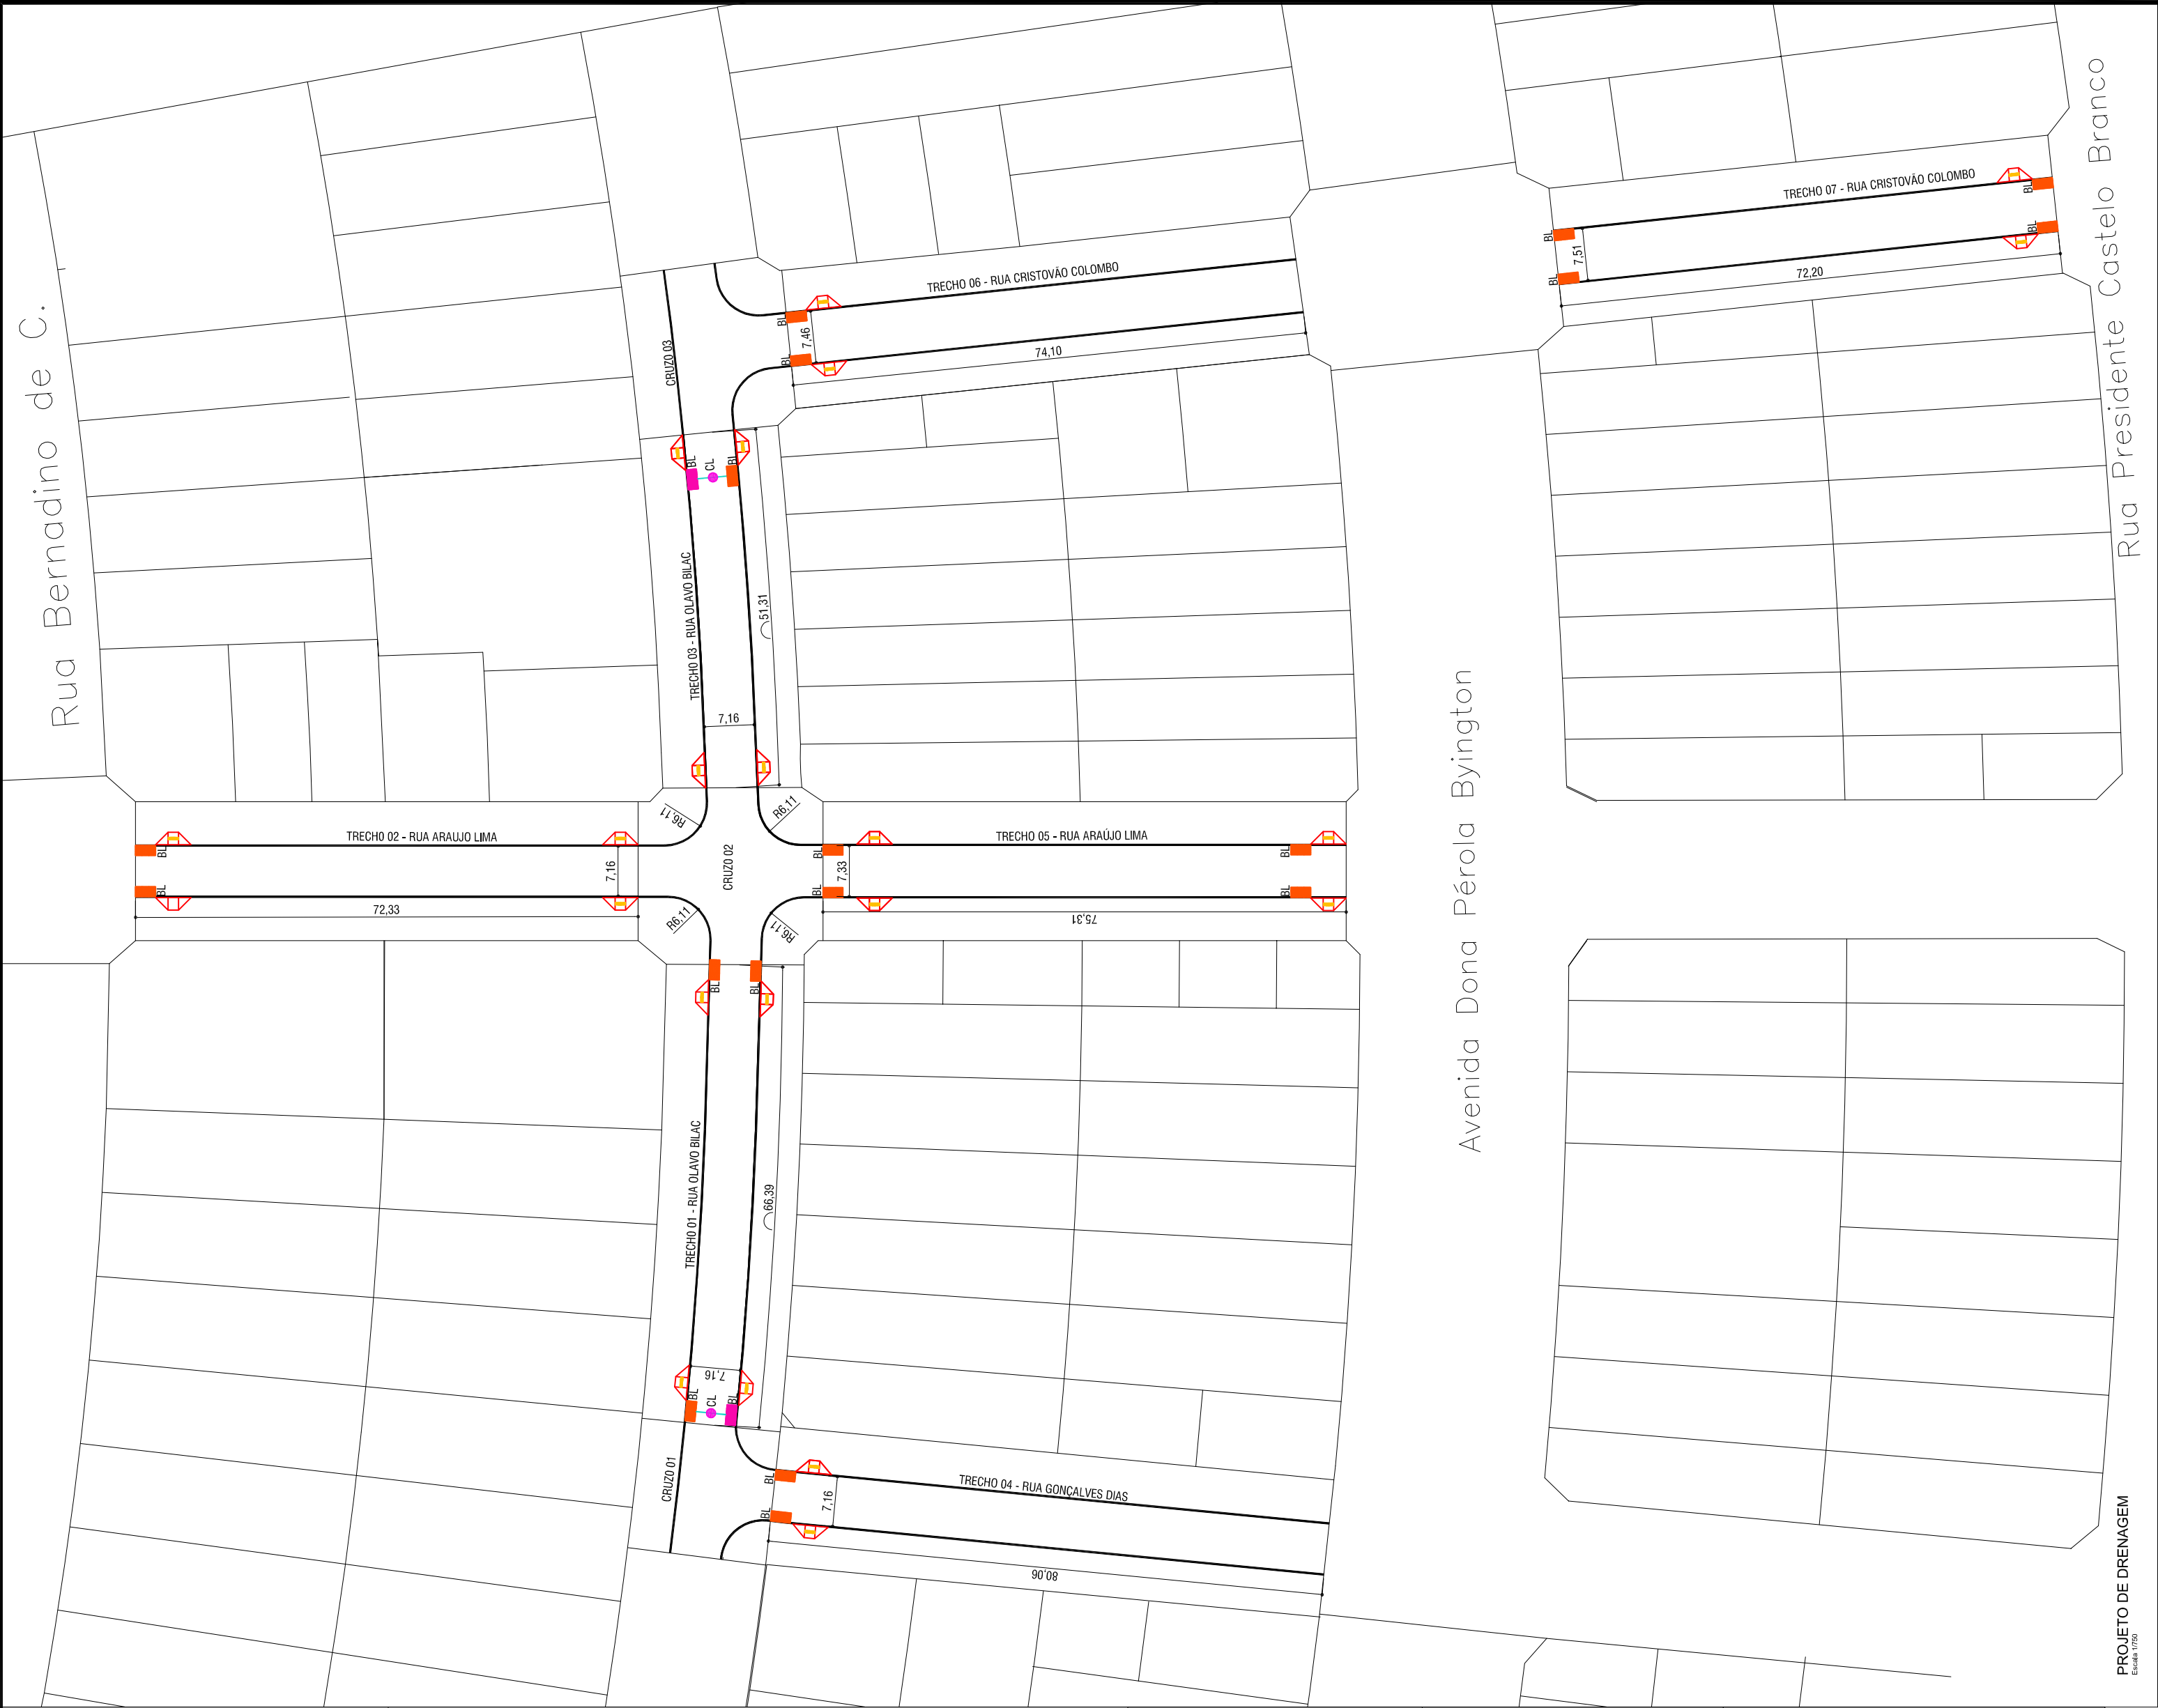

Assessoria Técnica em Engenharia Civil Ltda.

email: engenharia@acassessoriatecnica.com.br

Fone: (44) 3824-7775

Avenida Pirapó, 5538 - Zona 03, CEP- 87502-140, Umuarama - PR

01/01

FOLHA

INDICADA

DATA

FEVEREIRO/2018

CONTRATO

PROJETO DE DRENAGEM

CONTEÚDO

RECAPEAMENTO ASFÁLTICO

TRECHOS DIVERSOS

PROPRIETÁRIO

PREFª MUNICIPAL DE PÉROLA - CNPJ: 81.478.133/0001-70

LOCAL

RUA OLAVO BILAC, RUA ARAÚJO LIMA, RUA CRISTÓVÃO COLOMBO, RUA GOLÇALVES DIAS

PROJETO

ADEMAR AMÉRICO CAMOSSATO

ENRº CPIL CRE 24.080-0/PR

MUNICÍPIO DE PÉROLA

C.N.P.J.: 81.478.133/0001-70

LEGENDA:

BOCA DE LOBO EXISTENTE

BOCA DE LOBO A INSERIR

CAIXA DE LIGAÇÃO

TUBO DE LIGAÇÃO Ø40CM

QUANTIDADE

-

2,00 UND

2,00 UND

14,80 M

NOTA:*

A empresa executora é responsável também pela demolição do pavimento/ base e reconstrução da base bem como todo e qualquer serviço necessário para garantir a estabilidade da área que passará pela intervenção;

Assessoria Técnica em Engenharia Civil Ltda.

email: engenharia@acassessoriatecnica.com.br

Fone: (44) 3824-7775

Avenida Pirapó, 5538 - Zona 03, CEP- 87502-140, Umuarama - PR

01/01

FOLHA

INDICADA

DATA

FEVEREIRO/2018

CONTRATO

PROJETO DE DRENAGEM

CONTEÚDO

RECAPEAMENTO ASFÁLTICO

TRECHOS DIVERSOS

PROPRIETÁRIO

PREFª MUNICIPAL DE PÉROLA - CNPJ: 81.478.133/0001-70

LOCAL

RUA OLAVO BILAC, RUA ARAÚJO LIMA, RUA CRISTÓVÃO COLOMBO, RUA GOLÇALVES DIAS

PROJETO

ADEMAR AMÉRICO CAMOSSATO

ENRº CPIL CRE 24.080-0/PR

MUNICÍPIO DE PÉROLA

C.N.P.J.: 81.478.133/0001-70